


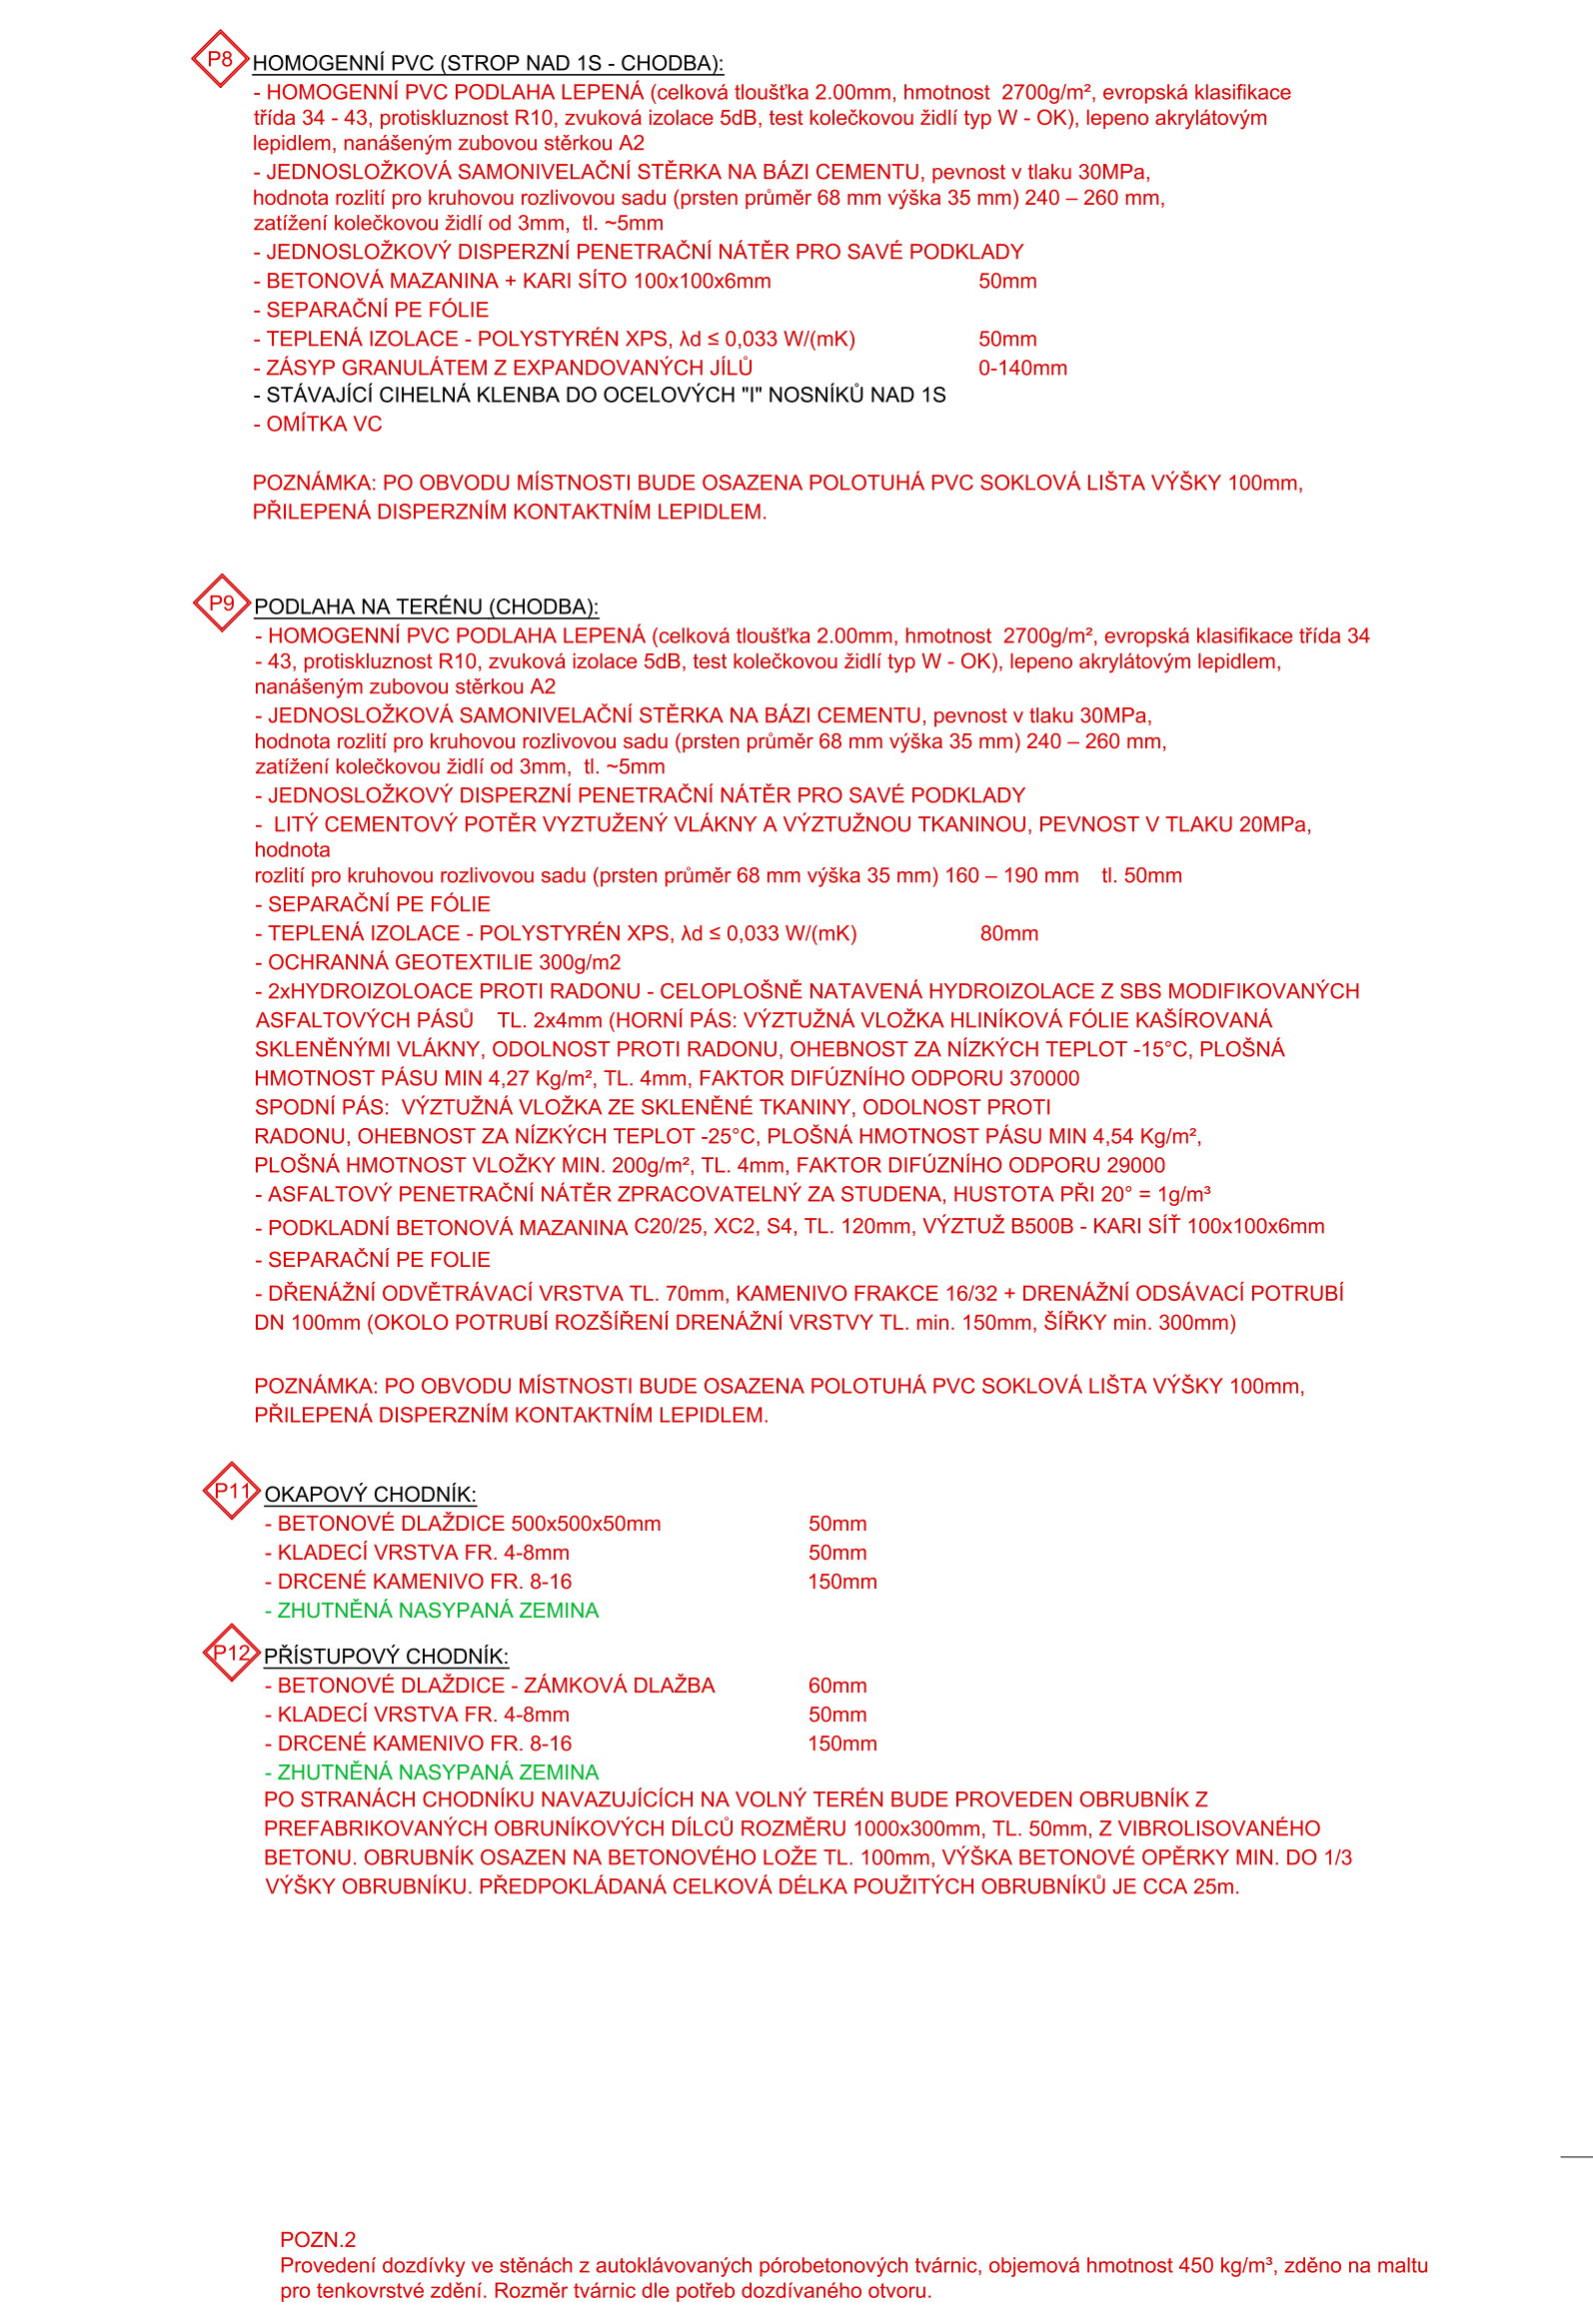

POZNÁMKY:

- STAVBA JISTÝ STAV BYL ZAKRESLEN DLE ZAMĚŘENÍ, ZHOVITEL, PROJEKTOVÝ PRÁCI SJEDNOTIL PRO POZDŘEY JEDNOTLIVÝCH PRVKŮ. PŘED REALIZACÍ JE NUTNO VŠECHNY BOURANE A NOVÉ KONSTRUKCE ZAMĚŘIT A TÍM OVĚŘIT SOULAD S PD A S TECHNOLOGIÍ GDSII V PŘÍPADĚ PODSTATNÉHO ROZPORU BEZODKADNE KONTAKTOVAT GP.
- PŘI REALIZACI NUTNO ZOHLEDŇOVAT VŠECHNY ČÁSTI PD.
- NA DOPLNĚNÍ VŠECHNYCH DETALŮ BUDOVY POUŽITÍ SYSTÉMOVÉ LÍŠTY A DOPLNKOVÉ PRVKY POTŘEBNÉ KE SPRÁVNÉMU PROVEDENÍ KZS.
- PRO DEMONTÁŽ BLESKOVODOVÉ SOUSTAVY JE NUTNÉ ZAJISTIT NÁHRADNÍ OCHRANU OBJEKTU PROTI BLESKU!
- ZPŮSOB ODVEDENÍ DEŠŤOVÝCH VOD ZŮSTANE STÁVAJÍCÍ
- POKLADEM PRO ZPRACOVÁNÍ BYLA STUDIE Z ČERVNA 2021, ZPRACOVANÁ SPOL. ASA EXPERT a.s.

KATASTRÁLNÍ ÚZEMÍ: Paskov [718211]

	Akce: Rekonstrukce BD na ul. Nádražní 7, Paskov				
	Zhotovitel: ASA EXPERT A.S. ZNALECTVÍ, PORADENSTVÍ, PROJEKČNÍ STUDIO		Adresa Zhotovitele: Lelčova 402/24 719 00 Olomouc-Kunčice IČ: 27191891 DIČ: CZ27191891		Kontakt Zhotovitele: Ing. Věra Ševčíková e-mail: info@asaexpert.cz tel. čis. 596 780 100
Razítko, podpis:	Zodpovědný projektant: Ing. Jiří Ježíšek	Podpis: Ing. Jiří Ježíšek	bat: 725 510 703	Č. zakázky: 21/1115	Objednatel: Město Paskov Nádražní 700, 739 21 Paskov
	Vypisoval: Ing. Jiří Ježíšek			Datum: 12/2022	
	Autorizovaný název projektu: Ing. Arch. Zlatica Mojišková	Kontroloval: Ing. Arch. Zlatica Mojišková		Formát: 920x594	IČ: 00297062
				Část: D	DIČ: CZ00297062
				SO: 01	
				Díl: D.1.1.b	
Datum:	Výkres: PŮDORYS 1NP - NOVÉ KONSTRUKCE				Měřítko: 1:50
					C. výkres: D.1.1.b-13