
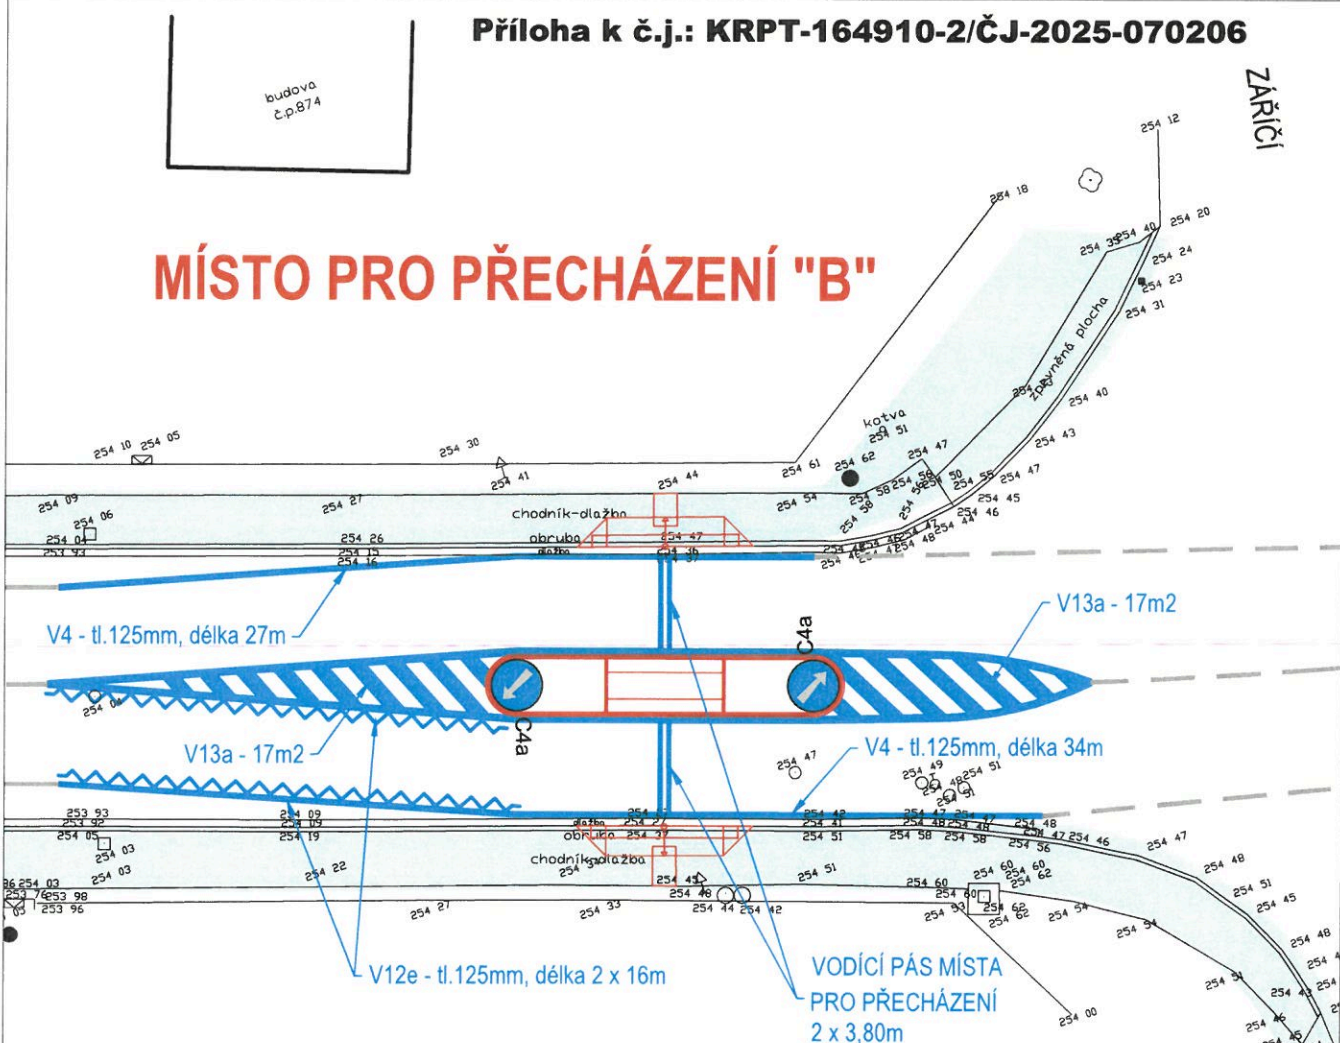


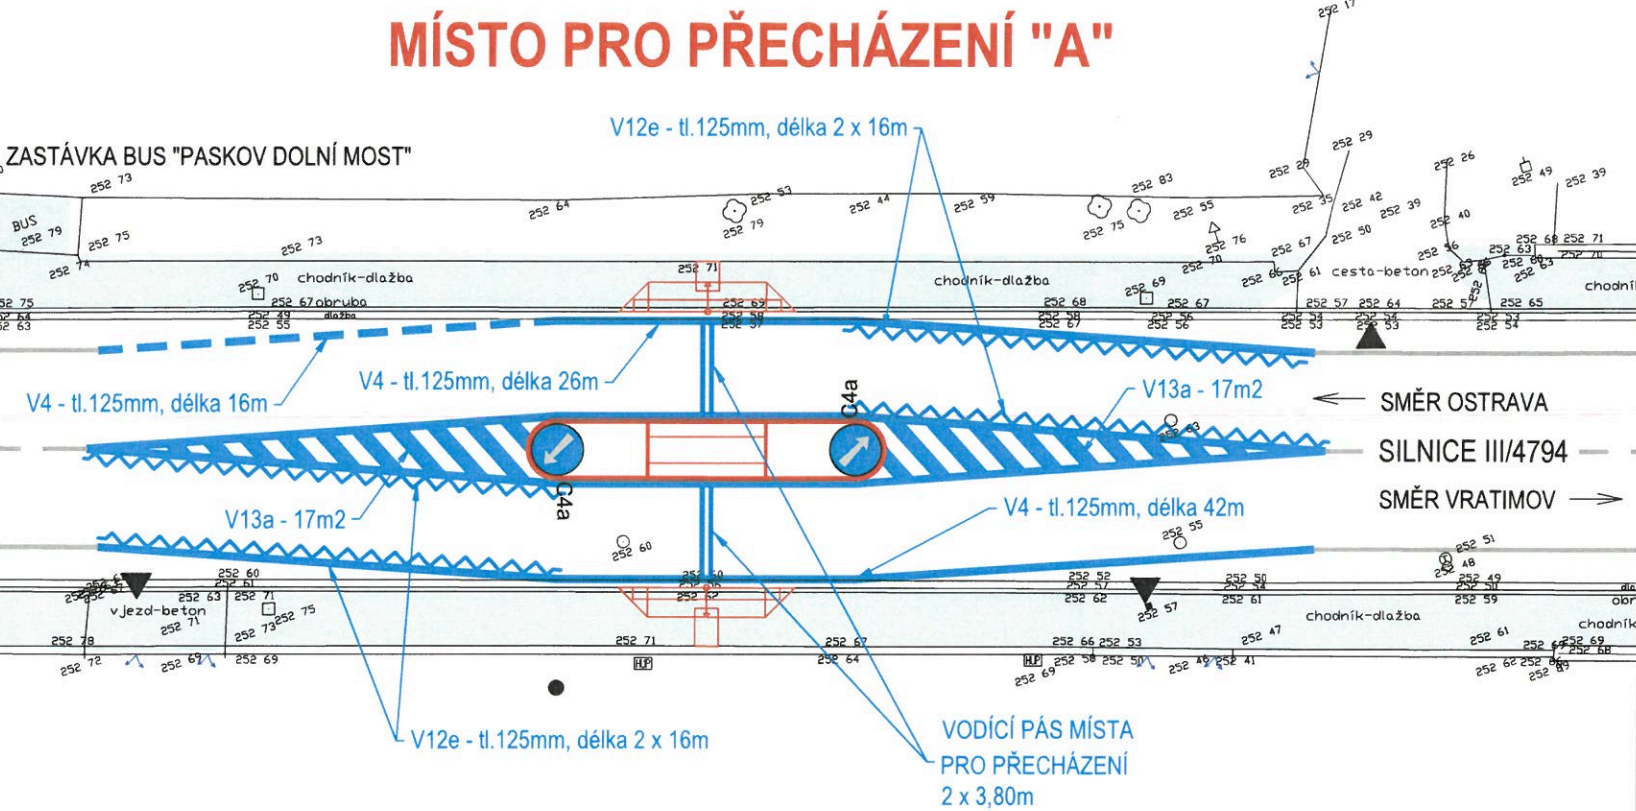


LEGENDA DOPRAVNÍHO ZNAČENÍ

- NAVRHOVANÝ OSTRŮVEK A ÚPRAVY CHODNÍKU
- NAVRHOVANÉ VDZ
- STÁVAJÍCÍ VDZ
- NAVRHOVANÉ SDZ
- SOUVISEJÍCÍ STAVBA OPRAVY CHODNÍKŮ
- VJEZDY NA POZEMKY

por. Bc. Roman Miček  
POLICIE ČESKÉ REPUBLIKY  
Důvod podepsání:  
Čas podepsání: 02.07.2025 12:10:47

MAGISTRÁT  
město Frýdku-Místku  
č.j. MFM 245021/2025  
14.8.2025

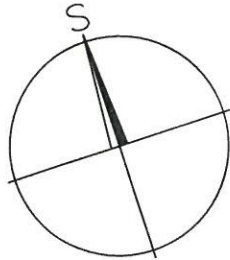

SOUŘADNÝ SYSTÉM : JTSK  
VÝŠKOVÝ SYSTÉM: BALT p.v.

Tato projektová dokumentace je majetkem firmy INPROS F-M s.r.o. a nesmí být kopírována ani dále publikována bez souhlasu vlastníka.

|   |   |                                             |                      |                         |                       |
|---|---|---------------------------------------------|----------------------|-------------------------|-----------------------|
| <div></div> <div>28. října 1639<br/>738 01 Frydek-Místek<br/>IČO: 646 11 281, DIČ: CZ64611281<br/>tel.: +420 558 436 785<br/>email: inprosfm@inprosfm.cz<br/>www.inprosfm.cz</div> | Investor                                                                                             | Město Paskov<br>Nádražní 700, 739 21 Paskov | Autor                |                         |                       |
|   | Místo<br>stavby                                                                                      | Paskov, ul. Národního odboje                | HIP                  | Ing. Ivan Bedrunka      |                       |
|   |   |                                             | Zodp. projektant     | Ing. Ivan Bedrunka      |                       |
|   |   |                                             | Vypracoval           | Ing. Pavel Krupa        |                       |
| Stavba   | CHODNÍKY NA ULICI NÁRODNÍHO<br>ODBOJE V PASKOVĚ<br><br>SO 102 PŘECHODY PRO CHODCE (MÍSTA PRO PŘECH.) |                                             | Datum                | 01/2021                 | 2 x A4                |
|   |   |                                             | Stupeň               | DPS                     |                       |
|   |   |                                             | Č. zakázky           | 17/068                  |                       |
|   |   |                                             | Část                 |                         |                       |
| Název   | DOPRAVNÍ ZNAČENÍ                                                                                     |                                             | Měřítko<br><br>1:250 | Výkres č.<br><br>D1.1.9 | Revize<br><div></div> |