



ULICE DVOŘÁKOVA, M 1:500

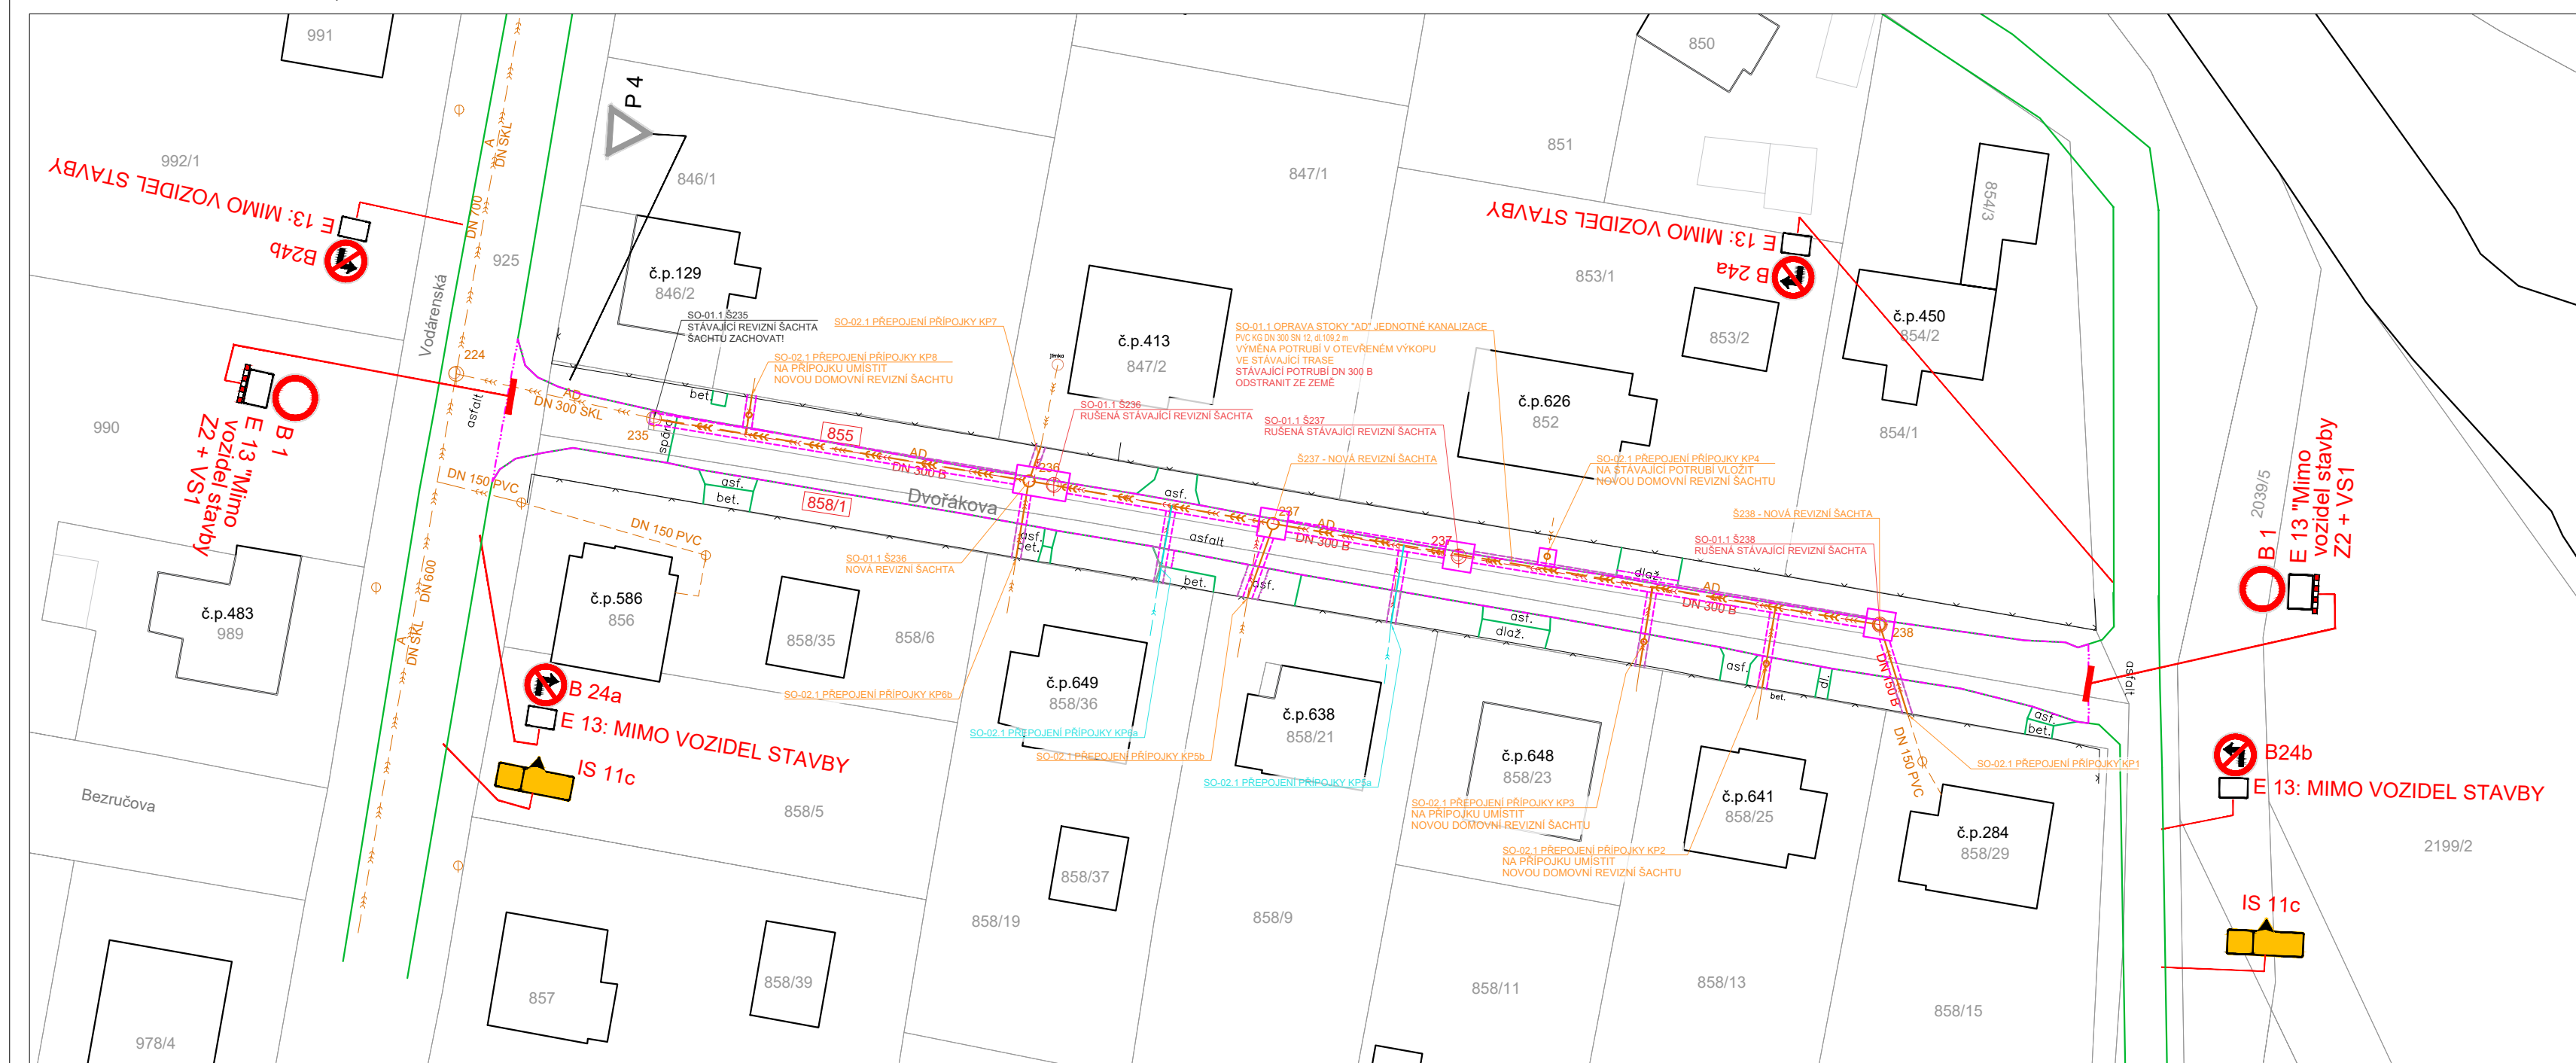

OBJÍZDNÁ TRASA, ul. DVOŘÁKOVA, M 1:2000

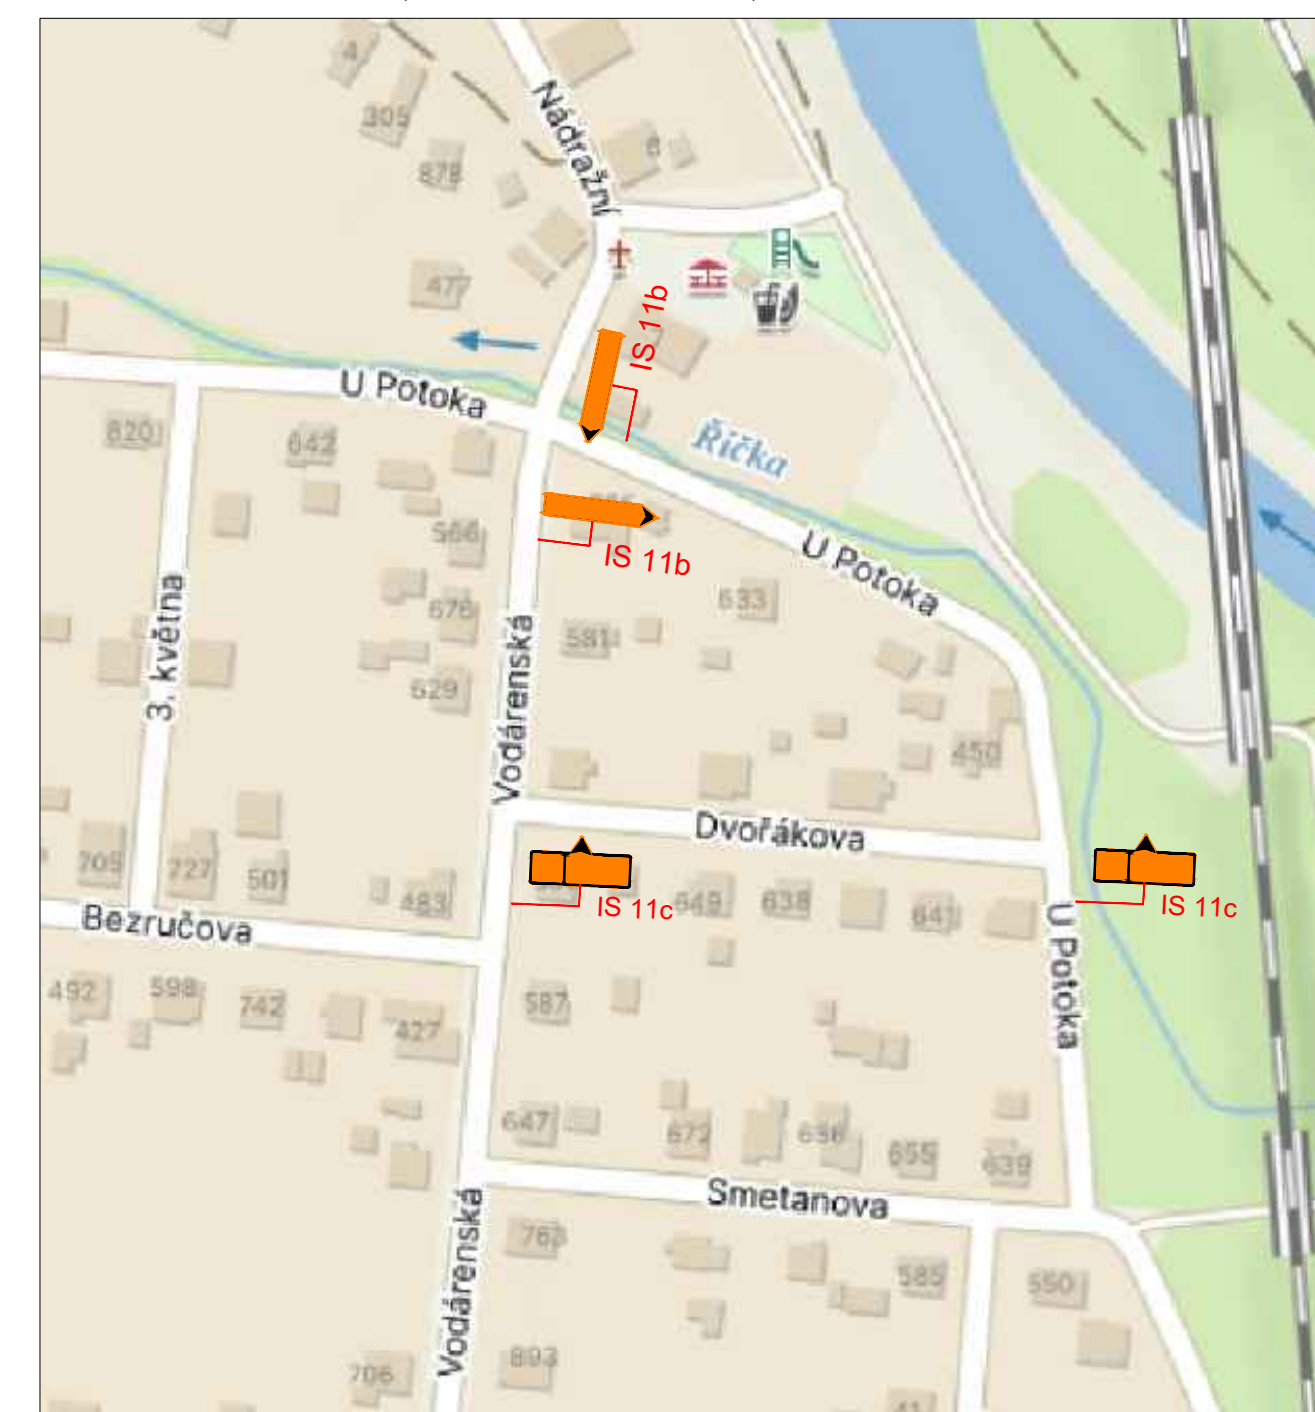

STÁVAJÍCÍ INŽENÝRSKÉ SÍTĚ

- KANALIZACE JEDNOTNÁ, SmVaK OSTRAVA a.s.
- KANALIZACE DEŠŤOVÁ, SmVaK OSTRAVA a.s.
- NEZAMĚŘENÁ KANALIZAČNÍ PŘÍPOJKA, SmVaK OSTRAVA a.s.

PROJEKTOVANÉ INŽENÝRSKÉ SÍTĚ

- > STOKA JEDNOTNÉ KANALIZACE, PVC DN 300 SN 12
- > NOVÁ ČÁST PŘÍPOJKY JEDNOTNÉ KANALIZACE, PVC SN 12
- > NOVÁ ČÁST PŘÍPOJKY DEŠŤOVÉ KANALIZACE, PVC SN 12

RUŠENÉ INŽENÝRSKÉ SÍTĚ

- - - JEDNOTNÁ KANALIZAČNÍ STOKA / PŘÍPOJKA, SmVaK Ostrava a.s.

KATASTRÁLNÍ ROZDĚLENÍ

- HRANICE POZEMKŮ
- HRANICE ZPEVNĚNÉ/NEZPEVNĚNÉ PLOCHY
- STÁVAJÍCÍ OBJEKTY
- XXXX OZNAČENÍ POZEMKU DOTČENÉHO VÝSTAVBOU


LEGENDA ZEMNÍCH PRACÍ

- OTEVŘENÝ VÝKOP NA KANALIZAČNÍ STOCE / PŘÍPOJCE
- ROZSAH OBNOVY POVRCHU ZPEVNĚNÝCH PLOCH (0,5 m od hrany výkopu)
- MONTÁŽNÍ JÁMA

LEGENDA PDZ

- ▲ STÁVAJÍCÍ SVISLÉ DOPRAVNÍ ZNAČENÍ
 - ▲ NAVRŽENÉ SVISLÉ DOPRAVNÍ ZNAČENÍ
- POZN.: VEŠKERÉ DOPRAVNÍ ZNAČENÍ BUDE UMÍSTĚNO 7 DNŮ PŘED REALIZACÍ

ULICE B. NĚMCOVÉ, M 1:500

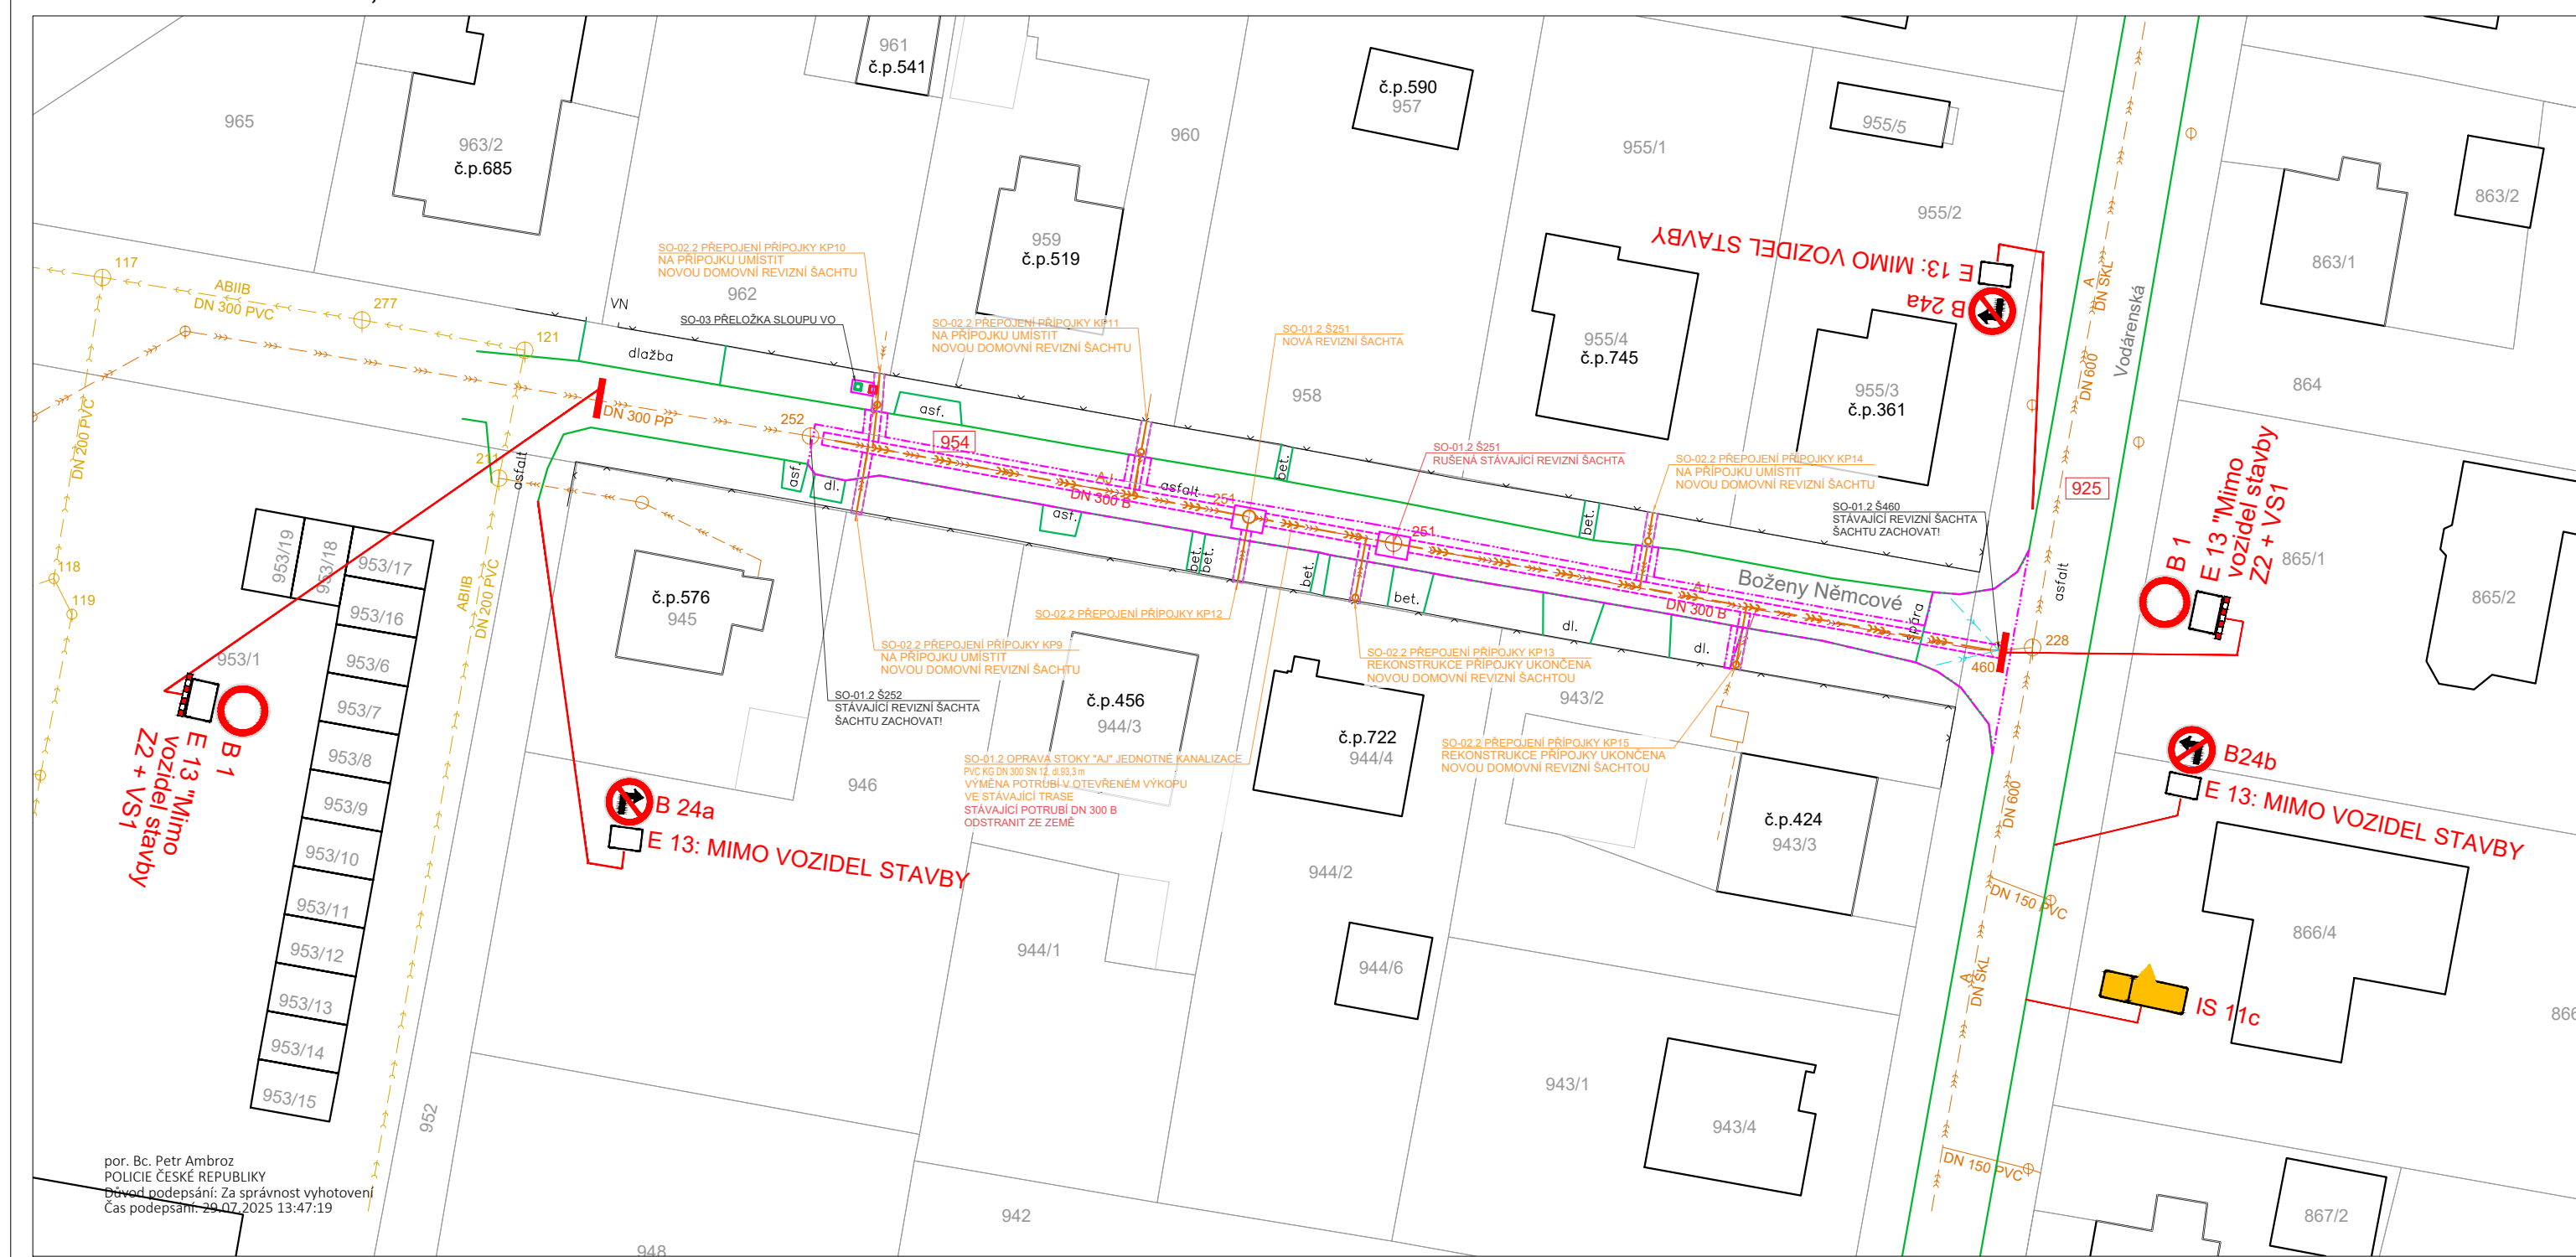


OBJÍZDNÁ TRASA, ul. B. NĚMCOVÉ, M 1:2000



Příloha č. 2 k č.j.: KRPT-181858-2/ČJ-2025-070206
Příloha je nedílnou součástí vyjádření PČR v němž jsou uvedeny podmínky, které musí být splněny.

ZÁKRES STÁVAJÍCÍCH SÍTÍ JE POUZE INFORMATIVNÍ. PŘED ZAČETÍM ZEMNÍCH PRACÍ INVESTOR ZAJISTÍ PŘESNÉ VYTÝČENÍ INŽENÝRSKÝCH SÍTÍ PŘI SOUBĚHU A KRÍŽENÍ INŽENÝRSKÝCH SÍTÍ JE NUTNO DODRŽET MINIMÁLNÍ VZDÁLENOSTI PODLE ČSN 73 6005.

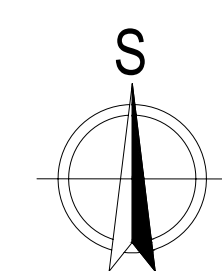

TECHNICKÁ INFRASTRUKTURA		Autorizace	PROJEKT 315
0,000 = nestanovuje se		K.Ú.: Paskov [718211]	Projekční kancelář PROJEKT 315 s.r.o. 28. října 810/246, Mariánské Hory, 709 00 Ostrava, IČ: 0561817 Tel: 737 646 324, Mail: talac@p315.cz
Projektová dokumentace určená k provedení stavby			
Autorizace	Ing. Hana Tupá, Žleby 303, Rozdrojovice 664 34, ČKAIT 1004404	Paré	
Hlavní projektant	Ing. Michal Taláč	Podpis <i>Taláč</i>	Formát 840x420
Projektant části	Ing. Miroslav Matoušek	Podpis <i>Matoušek</i>	Stupeň
Stavebník	Severomoravské vodovody a kanalizace Ostrava a.s., 28. října 1235/169, Mariánské Hory, 709 00 Ostrava		DŮR+ DSP
Objednatel	Aqualia infrastructures inženýring s.r.o., Slavíkovcův 571/21, Mariánské Hory, 709 00 Ostrava		Revize 0
Akce	Paskov, ul. Dvořákova a B. Němcové REKONSTRUKCE KANALIZAČNÍCH STOK "AD" A "AJ"	Měřítko 1:500, 1:2000	
Objekt	SO-01, SO-02, SO-03	Datum 06/2024	
Výkres	PŘECHODNÉ DOPRAVNÍ ZNAČENÍ	Číslo výkresu	F.2