


NÁVRH PDZ

VEDENÍ OT

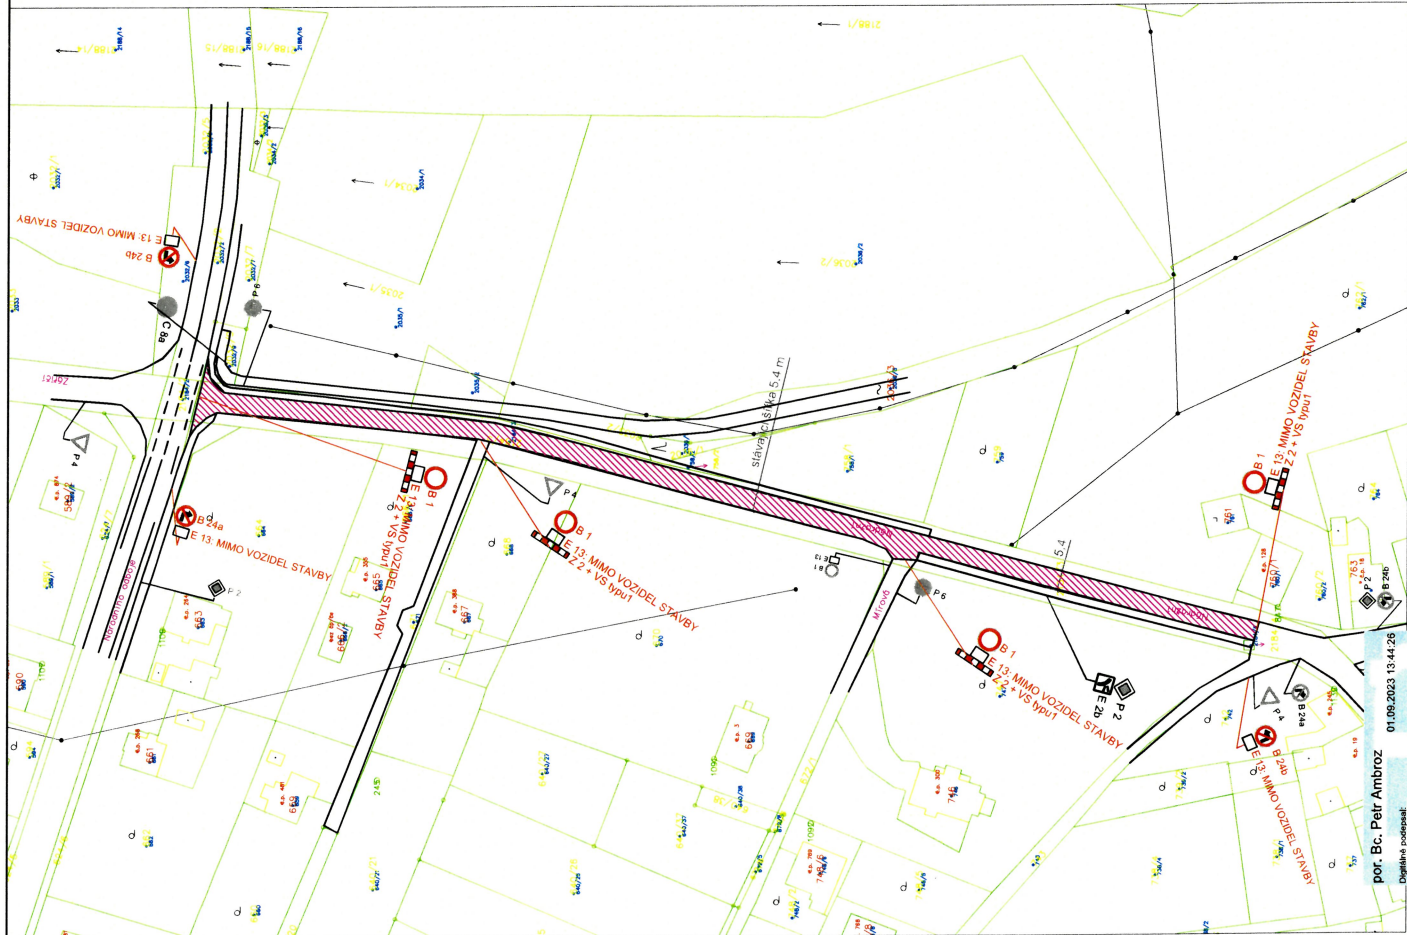

por. Bc. Petr Ambroz

Digitálně podepsal:

por. Bc. Petr Ambroz

POLICE ČESKÉ REPUBLIKY

Dělnost: Za správnost vyhotovení

01.09.2023 13:44:26

NÁDRAŽNÍ V K. Ú. PASKOV.

EJ/MPA NESÍ PRELUOVANI A POKLÁDKU PŘI ÚPLNÉ UZÁVÍRCE KOMUNIKACE S VEDENÍM OT.

04-09-2023

MAGISTRÁT
města Frýdku-Místku

k č.j. Měst 151971/2023

Příloha k č.j.: KRPT-195662-2/ČJ-2023-070206
Příloha je nedílnou součástí vyjádření PČR v němž
jsou uvedeny podmínky, které musí být splněny.

LEGENDA :

OPRAVA MK

STÁVAJÍCÍ SVISLÉ DOPRAVNÍ ZNAČENÍ

NÁVRŽENÉ SVISLÉ DOPRAVNÍ ZNAČENÍ

Stavba: oprava železniční	HANKOVÁ	HANKOVÁ	HANKOVÁ-DSS s.r.o.
Místo stavby	HANKOVÁ	HANKOVÁ	Štramberská 1245/23
Adresa stavby	HANKOVÁ	HANKOVÁ	703 00 Ostrava-Vitkovice
Stavba	HANKOVÁ	HANKOVÁ	703 00 Ostrava-Vitkovice
OPRAVA MK UL. NÁDRAŽNÍ V PASKOVÉ			
NÁVRH PDZ			
Číslo projektu	ČERVENEC 2023	Číslo	1