Elektronický podpis: 17.2.2025
Certifikát autora podpisu:
Jméno: Oto Zeman
Vydal: LCA EU Qualified CA/RSA 06/2022
Platnost do: 4.4.2025 08:58 +02:00

Příloha č. 3 k č.j.: KRPT-40986-2/ČJ-2025-0702

Příloha č.3 je nedílnou součástí vydaného písemného vyjádření Policie ČR.

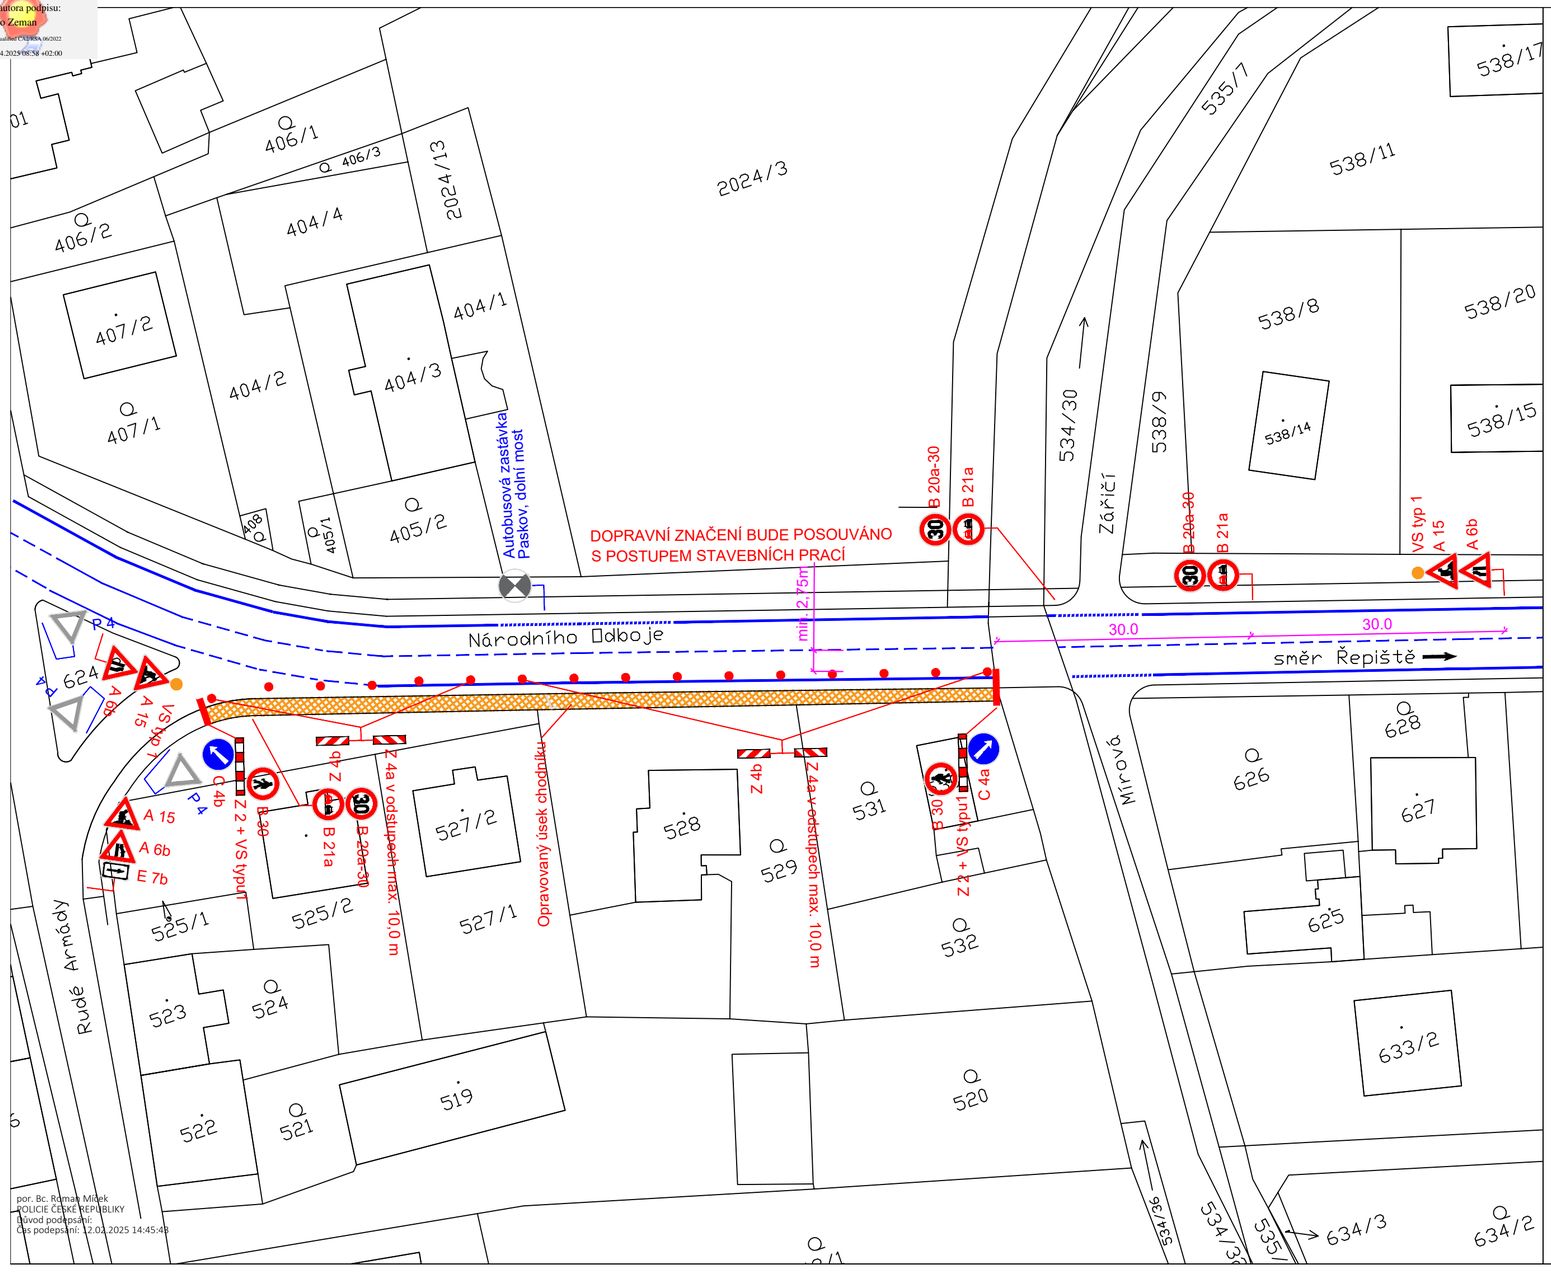

LEGENDA:

P 2 — Stávající svislé dopravní značení

A 15 — Navržené svislé přechodné dopravní značení

POZNÁMKA:

Stávající svislé dopravní značení
je zakresleno v rozsahu nutném pro návrh.

Zodp. projektant	JIŘÍ BŘENEK	
Vypracoval	JIŘÍ BŘENEK	
Kreslil	JIŘÍ BŘENEK	
Kontrola	JIŘÍ BŘENEK	

Jiří Břenek
projektová činnost
Na Obecní 1528/10, 700 30 Ostrava-Hrabůvka
IČ : 11550937 tel.: 737331962

Stavba :
CHODNÍKY NA ULICI NÁRODNÍHO ODBOJE V PASKOVĚ
PŘECHODNÉ DOPRAVNÍ ZNAČENÍ

Objednatel: JANKOSTAV s.r.o., Štěpaňákova 714/31, 719 00 Ostrava-Kunčice

Datum	Únor, 2025	Číslo výkresu
Měřítko	1 : 500	3
Počet	-	
Archivní číslo	26/2025	

Příloha :
Ul. Národního odboje - usměrnění provozu při opravě chodníku, 3. úsek, vzorový výkres

por. Bc. Roman Mlček
POLICIE ČESKÉ REPUBLIKY
Důvod podepsání:
Čas podepsání: 12.02.2025 14:45:49