


Příloha č.5 je nedílnou součástí vydaného písemného vyjádření Policie ČR.

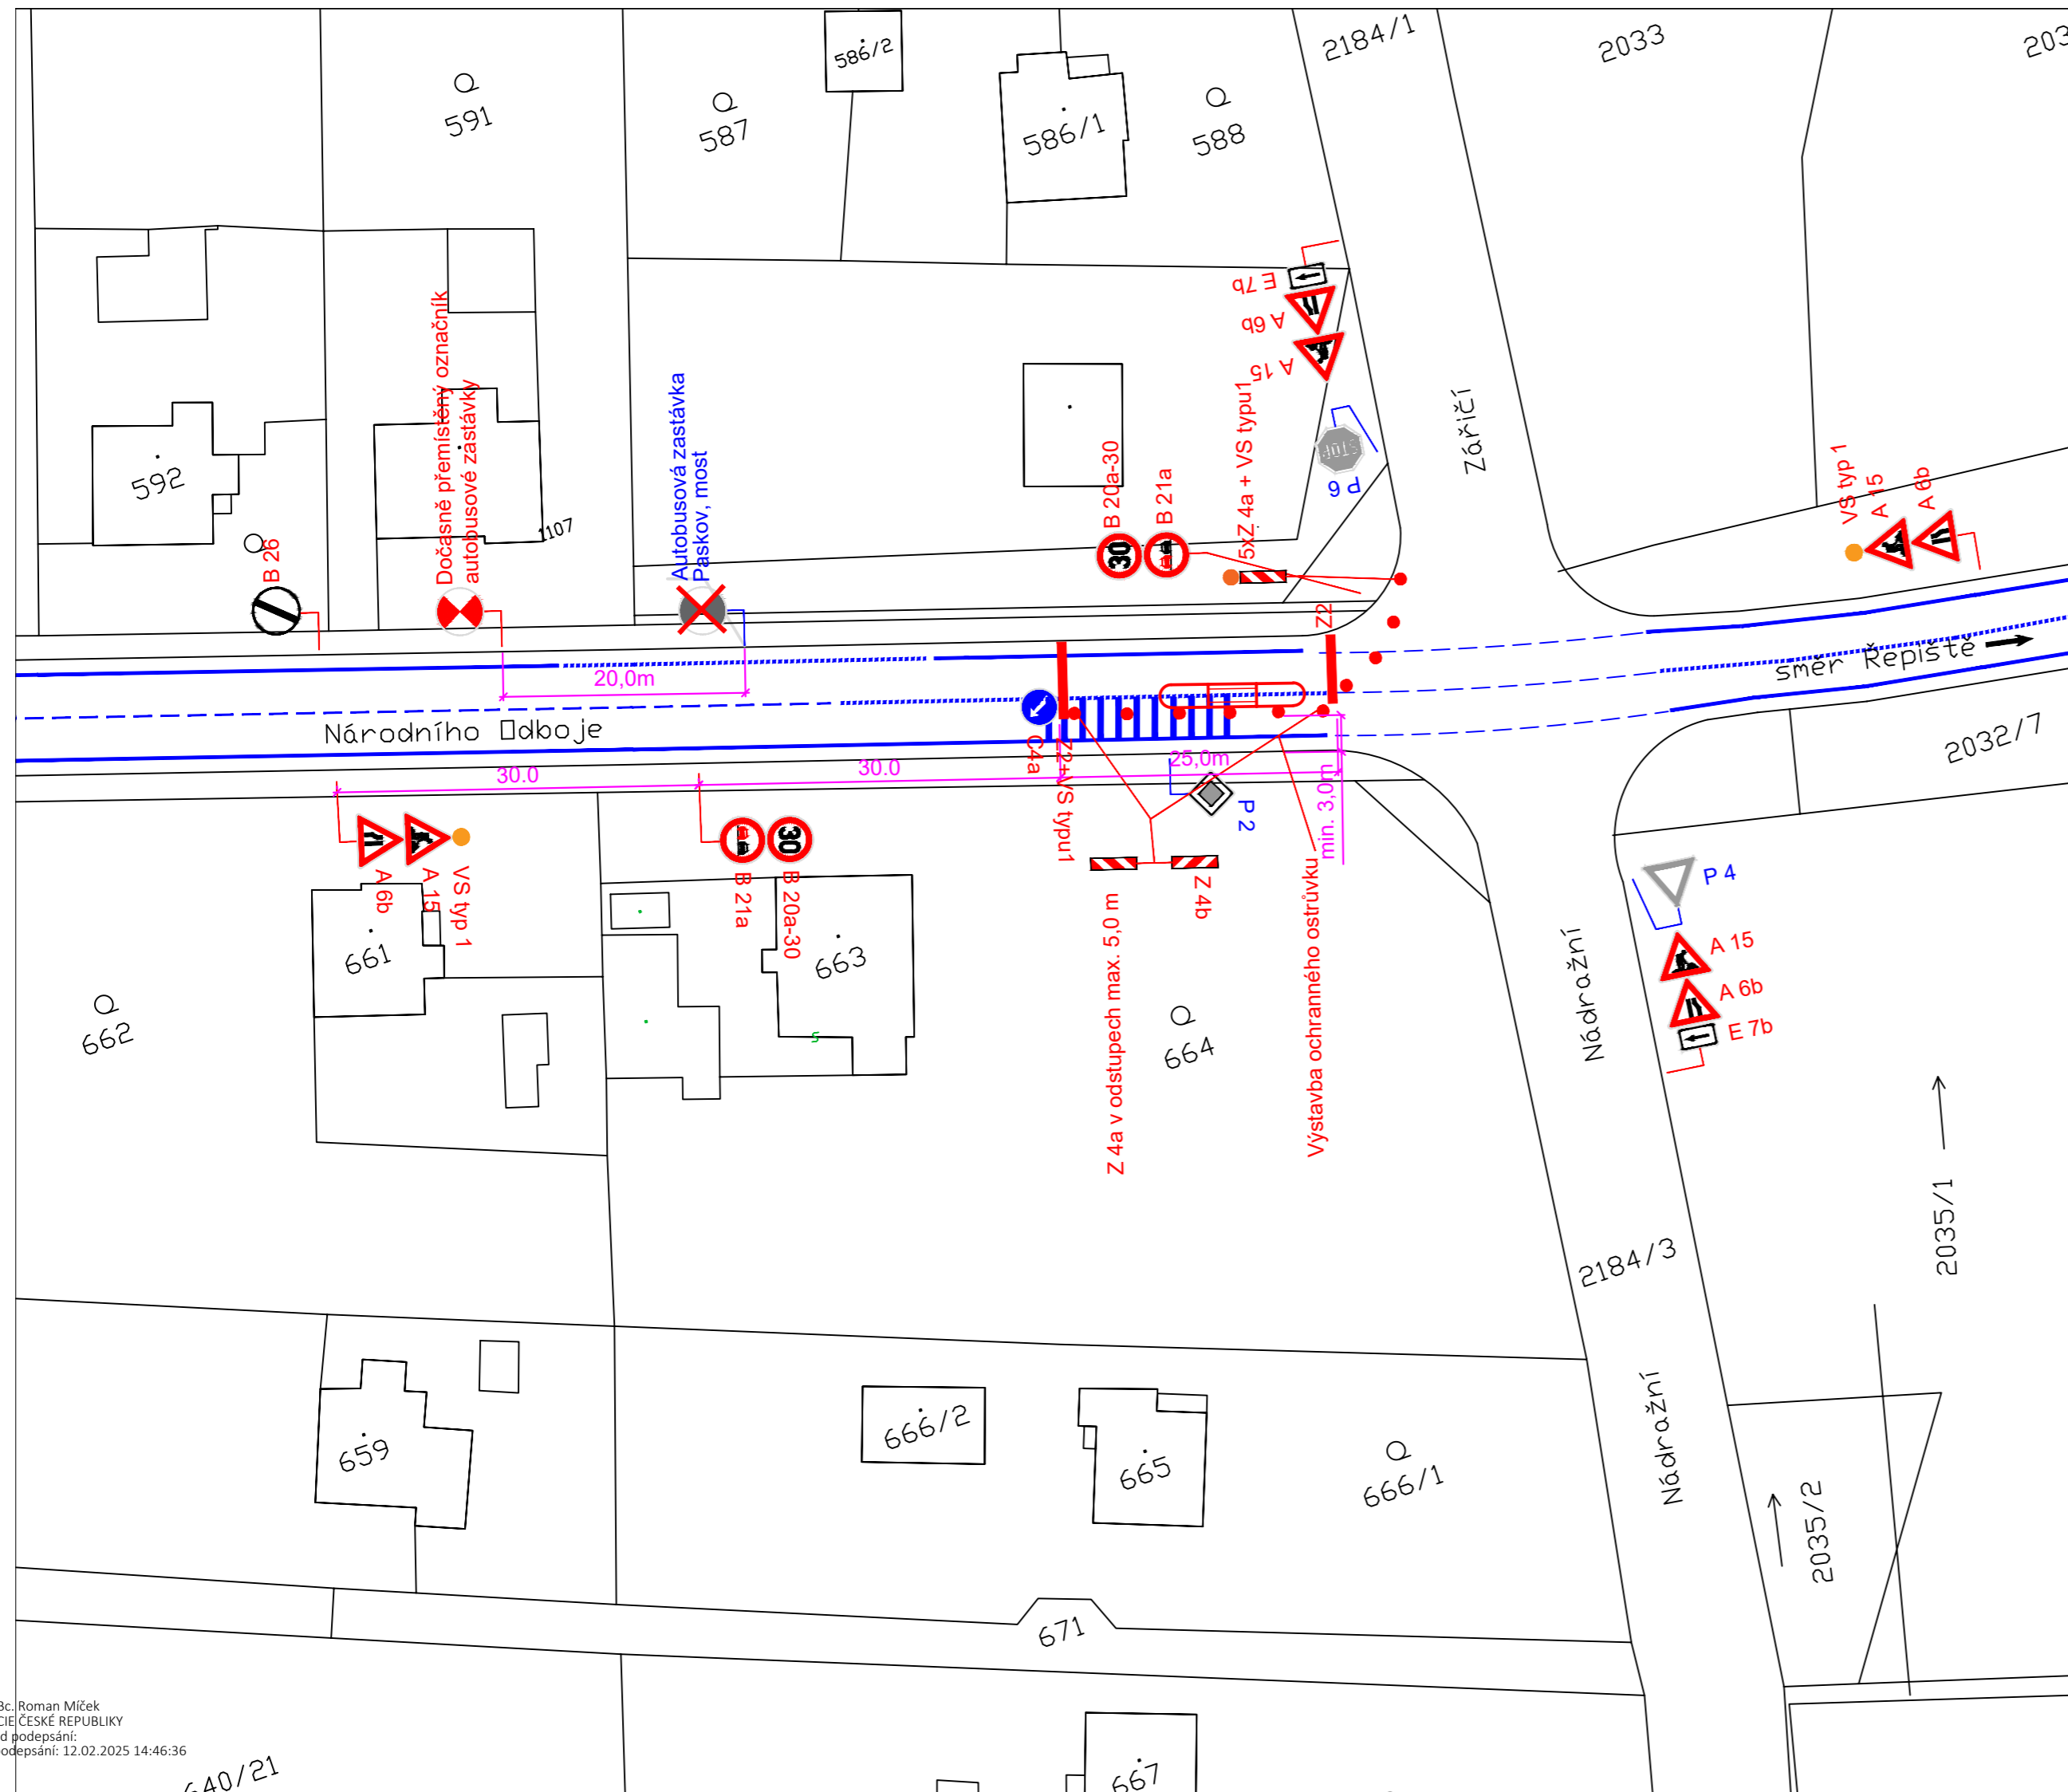


**LEGENDA:**

P2 Stávající svislé dopravní značení

A 15 Navržené svislé přechodné dopravní značení

**POZNÁMKA:**

Stávající svislé dopravní značení je zakresleno v rozsahu nutném pro návrh.

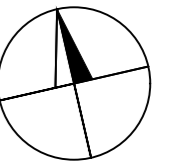

|  |             |  |  |            |                           |
|--|-------------|--|--|------------|---------------------------|
| Zodp. projektant   | JIŘÍ BŘENEK |  | Jiří Břenek<br>projektová činnost<br>Na Obecní 1528/10, 700 30 Ostrava-Hrabůvka<br>IČ : 11550937 tel.: 737331962 |            |                           |
| Vypracoval   | JIŘÍ BŘENEK |  | Objednatel: JANKOSTAV s.r.o., Štěpaňákova 714/31, 719 00 Ostrava-Kunčice   |            |                           |
| Kreslil  | JIŘÍ BŘENEK |  |  |            |                           |
| Kontrola   | JIŘÍ BŘENEK |  | Datum  | Únor, 2025 | Číslo výkresu<br><b>5</b> |
| Stavba :   |             |  | Měřítko  | 1 : 500    |                           |
| CHODNÍKY NA ULICI NÁRODNÍHO ODBOJE V PASKOVĚ<br>PŘECHODNÉ DOPRAVNÍ ZNAČENÍ     |             |  | Čeť  | -          |                           |
| Příloha :  |             |  | Archivní číslo   | 26/2025    |                           |
| Ul. Národního odboje - usměrňení provozu výstavbě ochranného ostrůvku, 1. úsek |             |  |  |            |                           |