




Příloha č. 6 k č.j.: KRPT-40986-2/CJ-2025-0702
Příloha č.6 je nedílnou součástí vydaného písemného vyjádření Policie ČR.

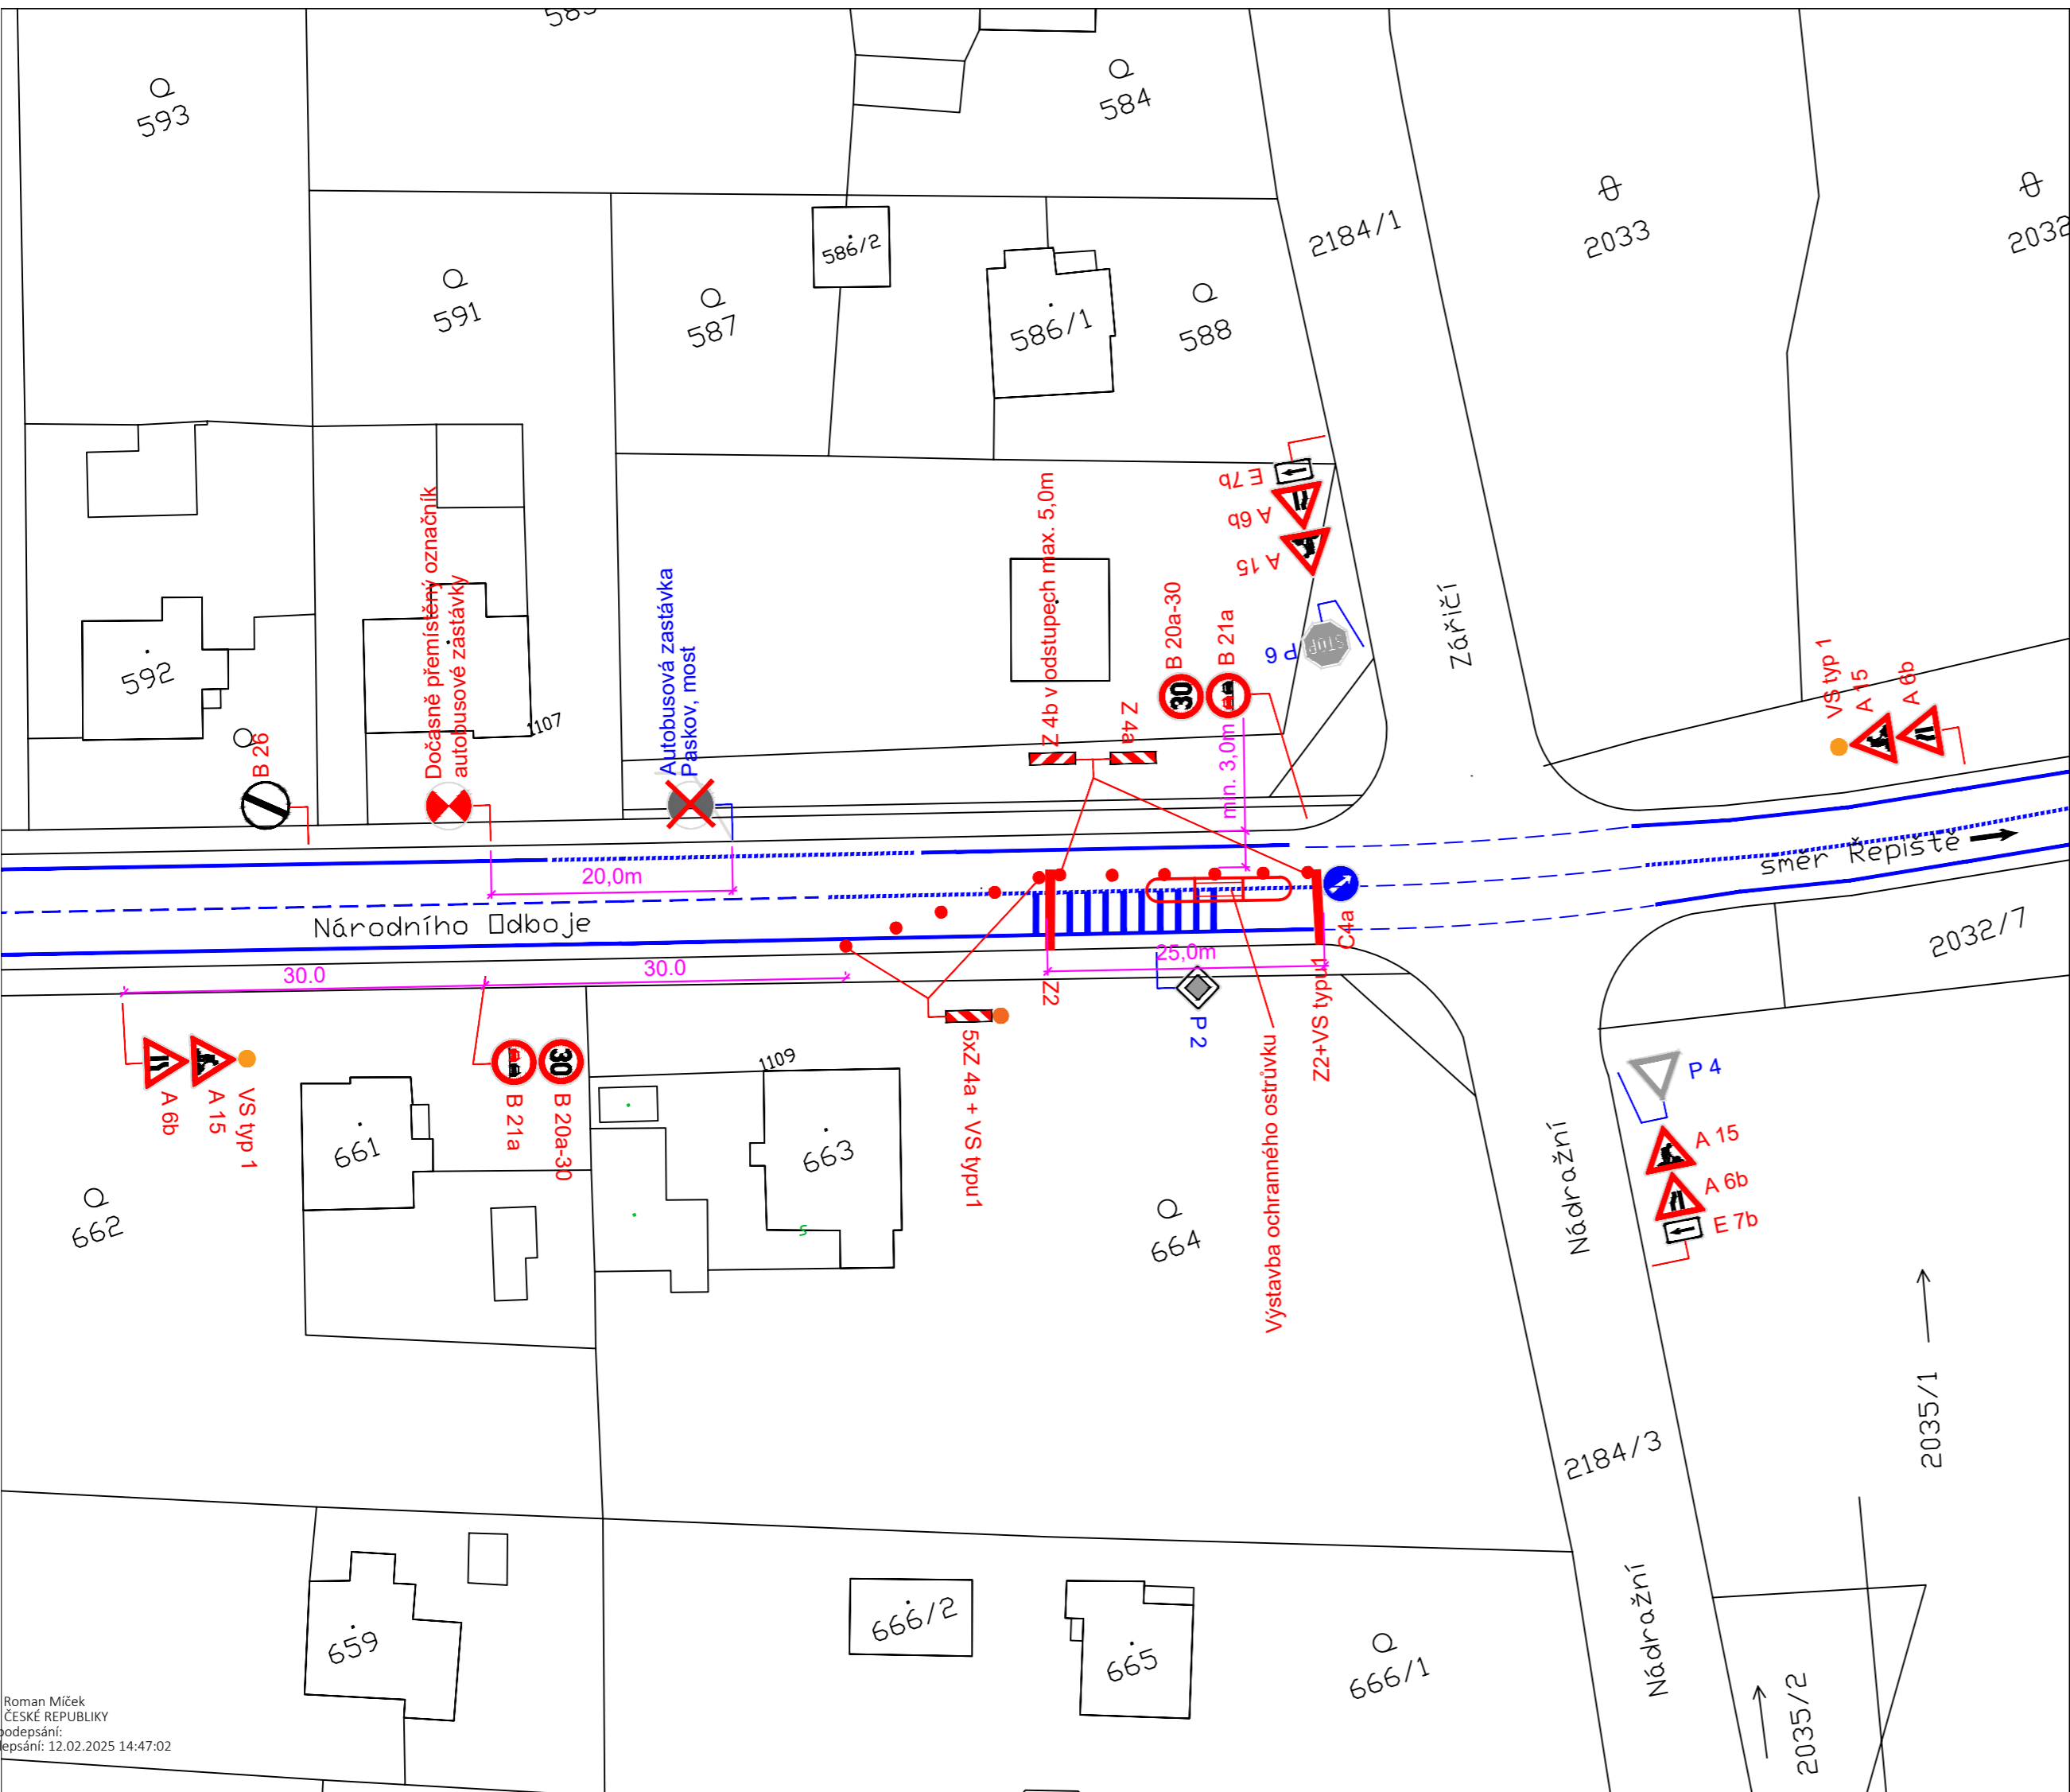



LEGENDA:

-  P 2 Stávající svislé dopravní značení
-  A 15 Navržené svislé přechodné dopravní značení

POZNÁMKA:

Stávající svislé dopravní značení je zakresleno v rozsahu nutném pro návrh.

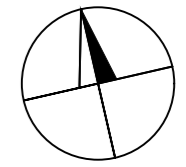

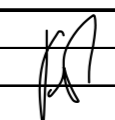Zodp. projektant	JIŘÍ BŘENEK		Jiří Břenek projektová činnost Na Obecní 1528/10, 700 30 Ostrava-Hrabůvka IČ : 11550937 tel.: 737331962	
Vypracoval	JIŘÍ BŘENEK		Objednatel: JANKOSTAV s.r.o., Štěpaňákova 714/31, 719 00 Ostrava-Kunčice	
Kreslil	JIŘÍ BŘENEK		Datum	Únor, 2025
Kontrola	JIŘÍ BŘENEK	Měřítko	1 : 500	6
Stavba :		Cel	-	
Příloha :		Archivní číslo	26/2025	
Ul. Národního odboje - usměrnění provozu výstavbě ochranného ostrůvku, 2. úsek				

por. Bc. Roman Miček
 POLICIE ČESKÉ REPUBLIKY
 Důvod podepsání:
 Čas podepsání: 12.02.2025 14:47:02