


ÚZEMÍ
POVRCH ÚZEMÍ
PARCELY
VZDÁLENOST ŠACHET
NÁZVY ŠACHET

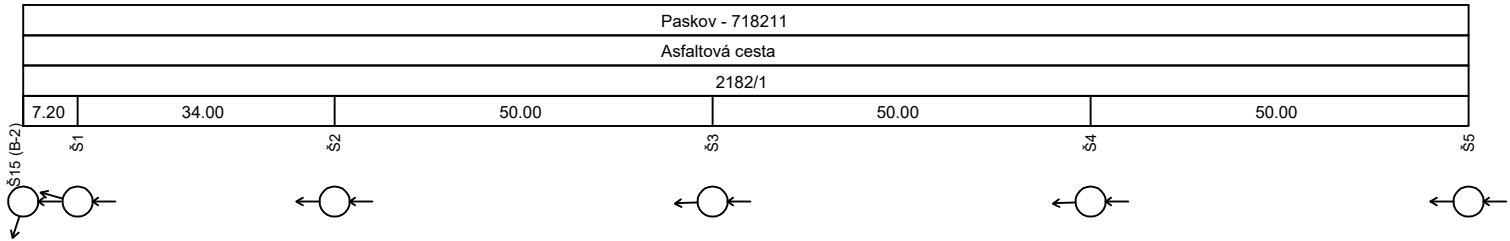

Podélný profil stoky B-2-2

MĚŘÍTKO 1:1000 / 1:100

KÓTA UPRAVENÉHO TERÉNU


HLOUBKA VÝKOPU

KÓTA DNA POTRUBÍ

KÓTA TERÉNU

STANIČENÍ [Km],[m]

SKLON [promile] - DÉLKA [m]
DN [mm] - MATERIAL - DELKA [m]
KAPACITA [l/s] - RYCHLOST [m/s] (dle: Colebrook)
NAVR.PRUTOK [l/s] - RYCHLOST [m/s]

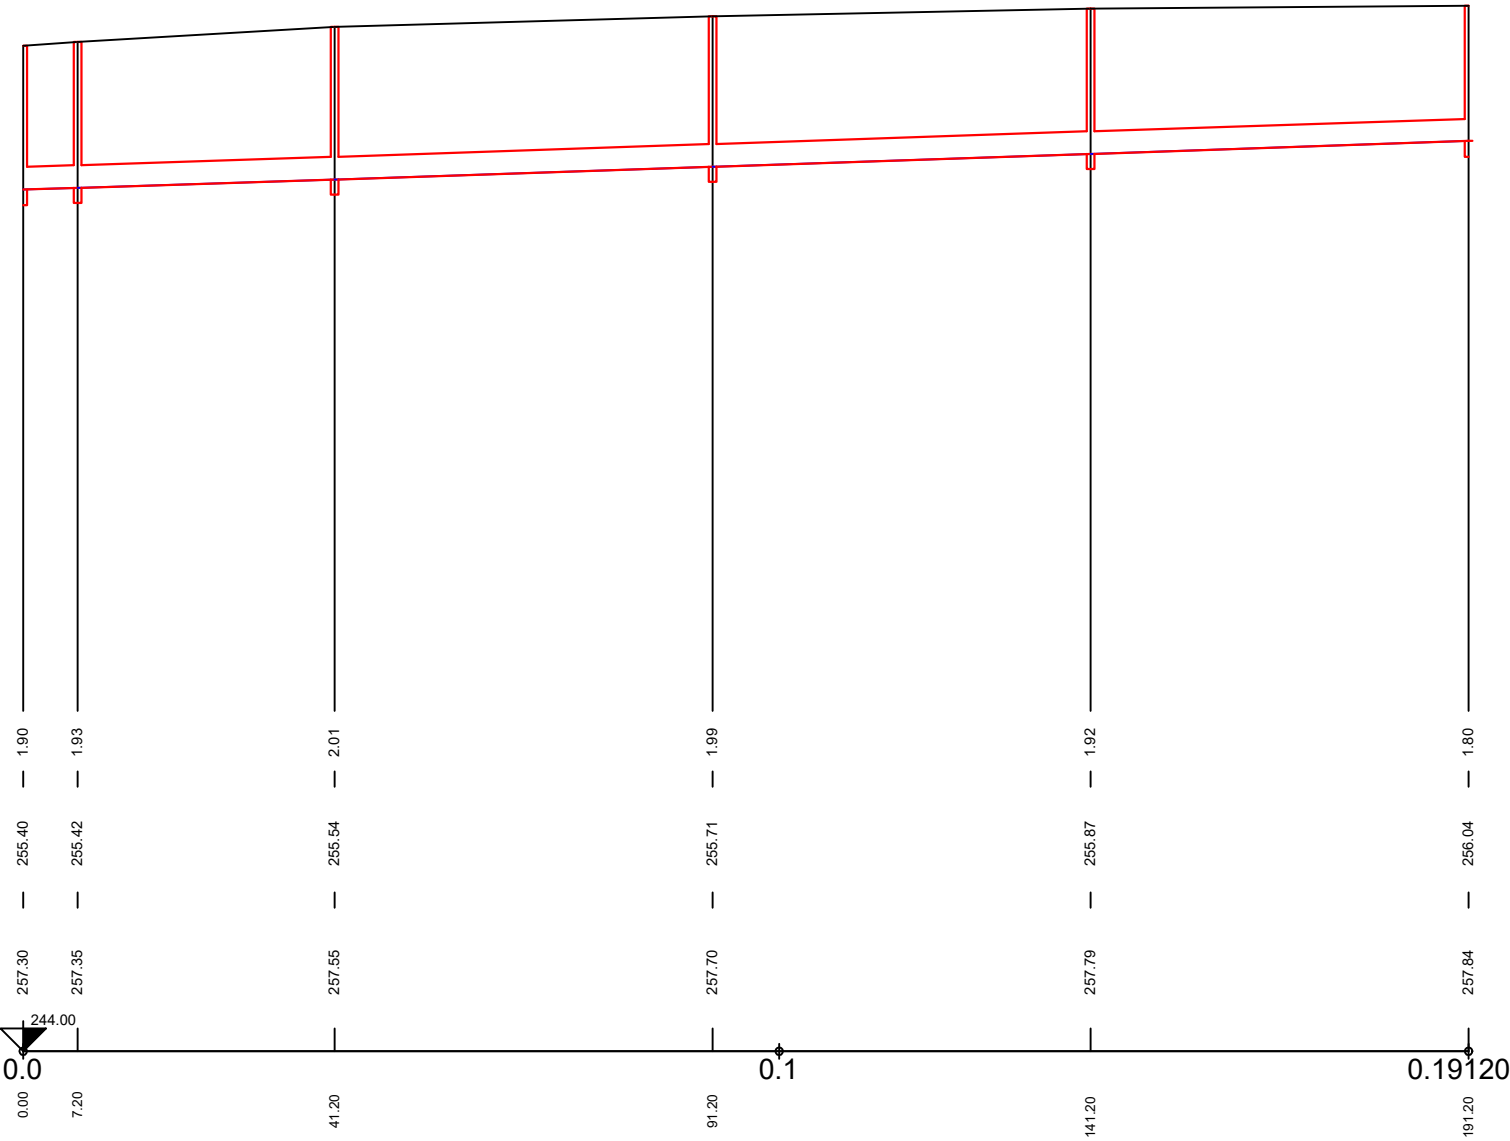

3.35 - 191.20
250 - PP - 191.20
81.88 - 1.16
0.00 - 0.00

ZMĚNA VÝKRESU :

Č. ZMĚNY	PŘEDMĚT ZMĚNY	ZMĚNU PROVEDL	PODPIS	DATUM ZMĚNY

D. DOKUMENTACE OBJEKTŮ

<div><div></div><div>709 00 OSTRAVA - Výstavní 2224/8 TEL. (+420) 596 633 836 FAX : (+420) 596 633 689 (+420) 596 664 111 E-MAIL : koneko@koneko.cz</div></div>					
Investor : Město Paskov				Hlavní inženýr projektu : Ing. S. Gorbunov	
Akce : Posouzení možností odkanalizování neřešených lokalit lokalit Paskova a Oprechtic možnými metodami kanalizace				Zodp. projektant : Ing. S. Gorbunov	
Objekt : Paskov				Vypracoval : Ing. J. Charvát	
				Kontroloval : Ing. S. Gorbunov	
Zakázkové číslo :		3300/TES-2019	Číslo přílohy :	5	Stupeň :
Archivní číslo :		3300/01	Měřítko :	1 : 1000/100	Datum : TES 04/2020
TENTO VÝKRES A JEHO PŘÍLOHY JSOU NAŠÍM DUŠEVNÍM VLASTNICTVÍM, NESMÍ BÝT BEZ NAŠEHO PŘEDCHOZÍHO PÍSEMNÉHO SOUHLASU KOPÍROVÁNY, ROZMNOŽOVÁNY ANI ZPŘÍSTUPNĚNY JINÝM OSOBÁM NEBO FIRMÁM					