


ÚZEMI
POVRCH ÚZEMÍ
PARCELY
POVODI
VZDÁLENOST ŠACHET
NÁZVY ŠACHET

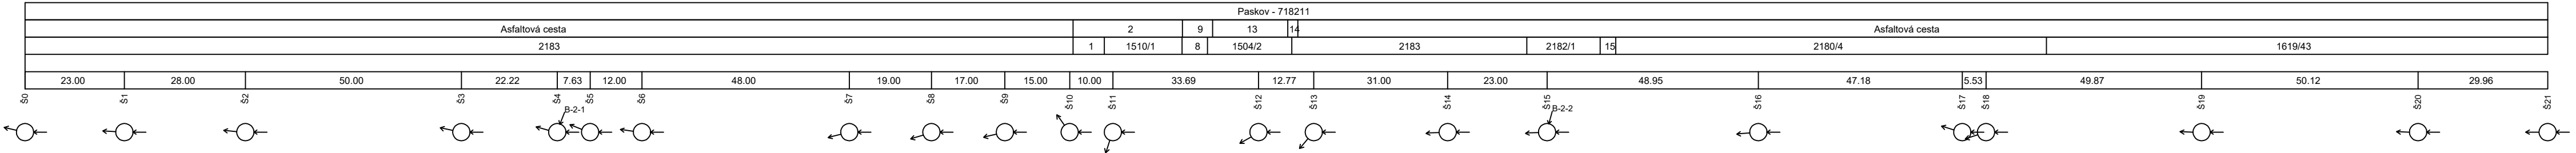


LEGENDA:

1487
) Nezpevněný povrch
) -66.21 - 17.67
) -1.00 - 0.00
) 0.00 - 3.18
) 0.00 - 0.00
) -1.00 - 0.00
) 163/1
) vodní plocha
) 126.95 - 12.84
) 113.78 - 3.62
) 0.00 - 0.00
) Nezpevněný povrch
) chodník
) 2180/3
) 19.89 - 5.53
) 132.45 - 1.87
) 0.00 - 0.00

Podélný profil stoky B-2

MĚŘÍTKO 1:1000 / 1:100

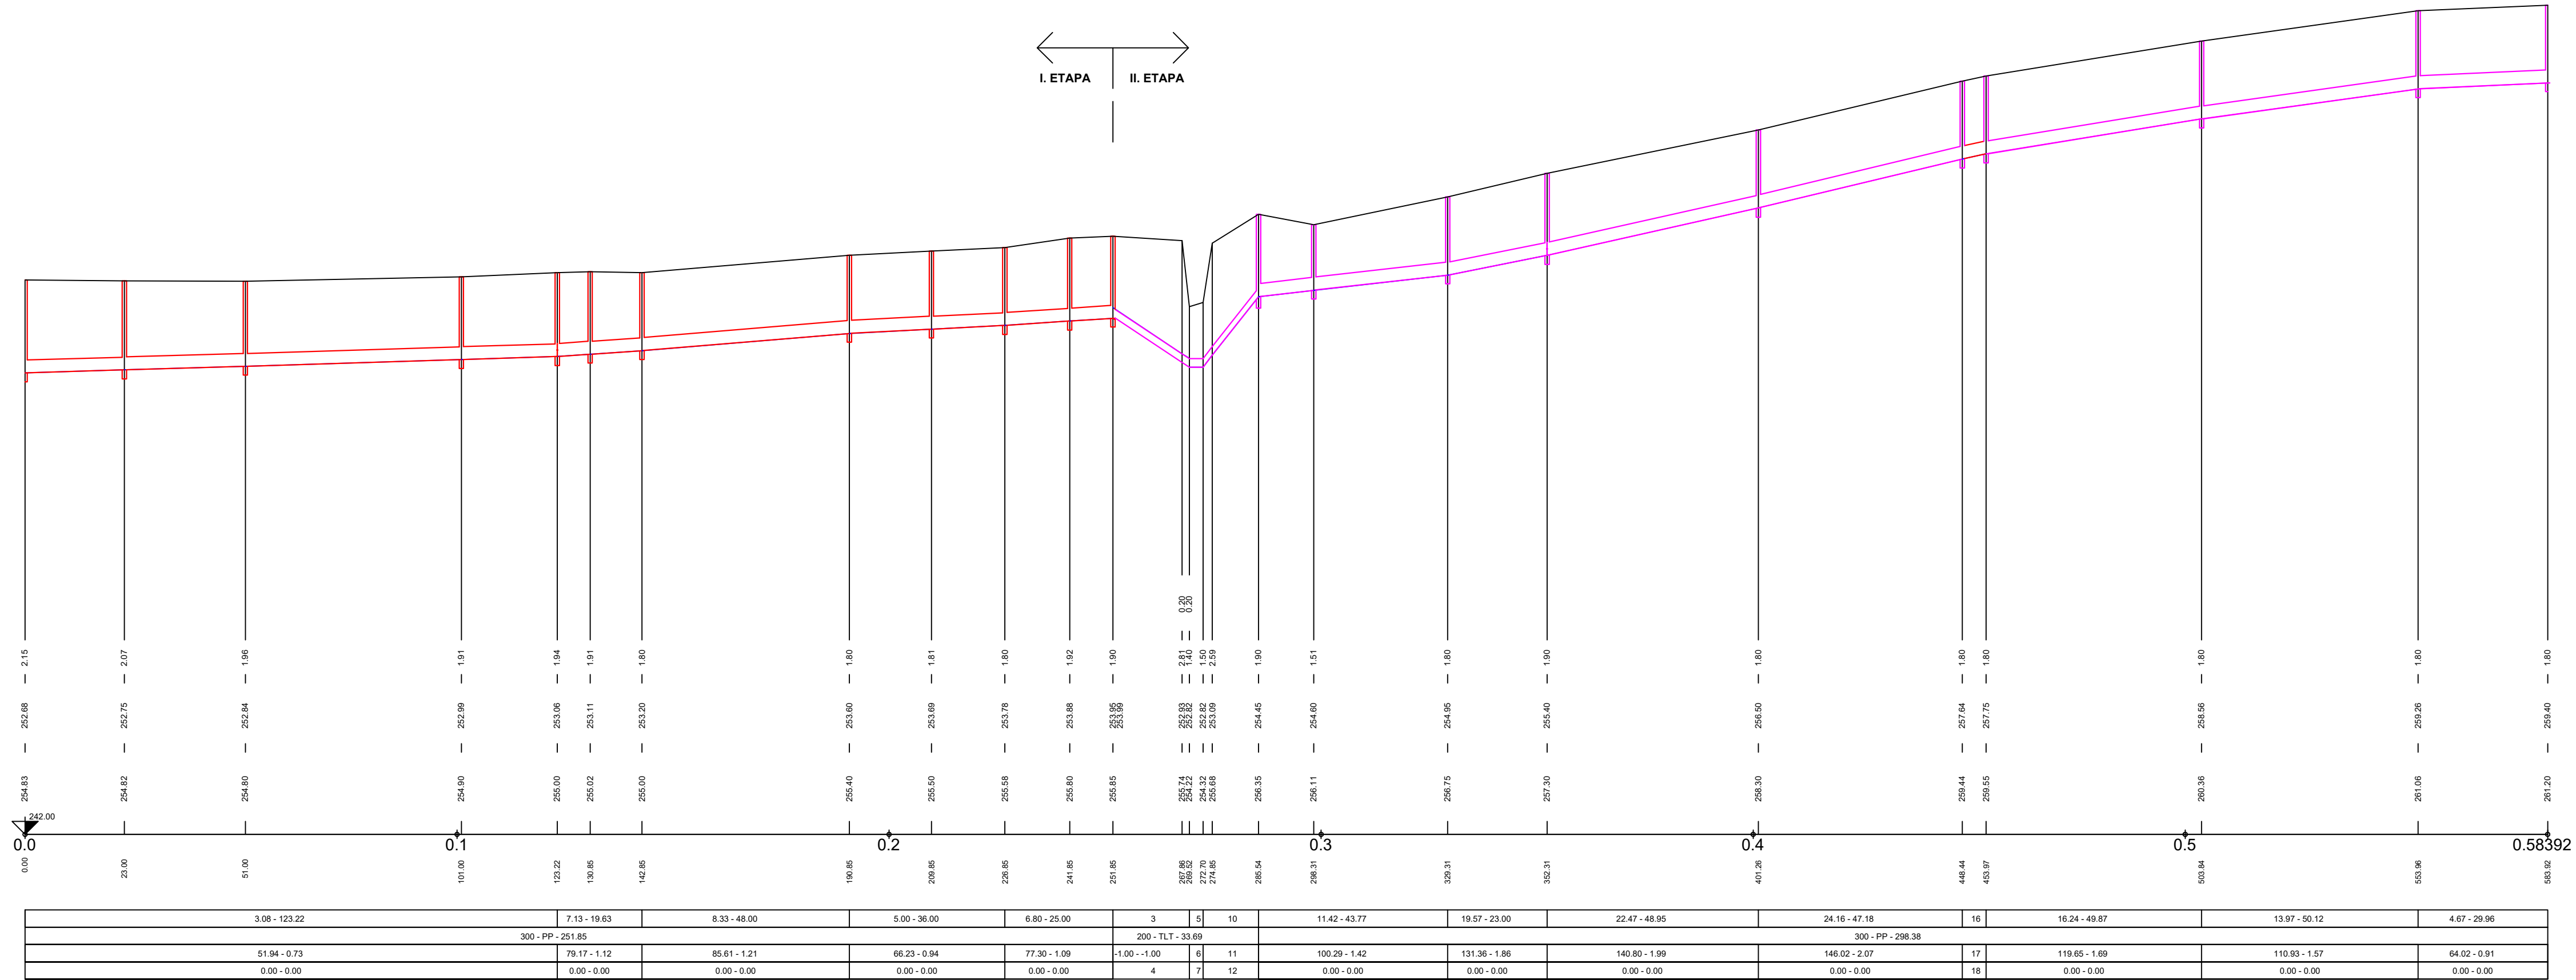

ZMĚNA VÝKRESU :

Č. ZMĚNY	PŘEDMĚT ZMĚNY	ZMĚNU PROVEDL	PODPIS	DATUM ZMĚNY

D. DOKUMENTACE OBJEKTŮ

	<h1 style="margin: 0;">KONEKO®</h1>	<h2 style="margin: 0;">709 00 OSTRAVA - Výstavní 2224/8</h2> <p style="margin: 0;">TEL. (+420) 596 633 836 FAX : (+420) 596 633 689 (+420) 596 664 111 E-MAIL : koneko@koneko.cz</p>

investor : Město Paskov	Hlavní inženýr projektu :  Ing. S. Gorbunov
Akce : Posouzení možností odkanalizování neřešených lokalit lokalit Paskova a Opřechtic možnými metodami kanalizace	Zodp. projektant :  Ing. S. Gorbunov
Objekt : Paskov	Vypracoval : Ing. J. Charvát
Zakázkové číslo : 3300/TES-2019	Kontroloval :  Ing. S. Gorbunov
Archivní číslo : 3300/01	Stupeň : Datum :
Název přílohy : Přehl. podél. profil stoky B-2	Datum : 10/2019
Číslo přílohy : 3	Měřítko : 1 : 1000/100

TENTO VÝKRES A JEHO PŘÍLOHY JSOU NAŠIM DUŠEVNÍM VLASTNICTVÍM, NESMÍ BÝT BEZ NAŠEHO PŘEDCHOZÍHO PÍSEMNÉHO SOUHLASU KOPIROVÁNY, ROZMNOŽOVÁNY ANI ZPŘÍSTUPNĚNY JINÝM OSOBÁM NEBO FIRMÁM