


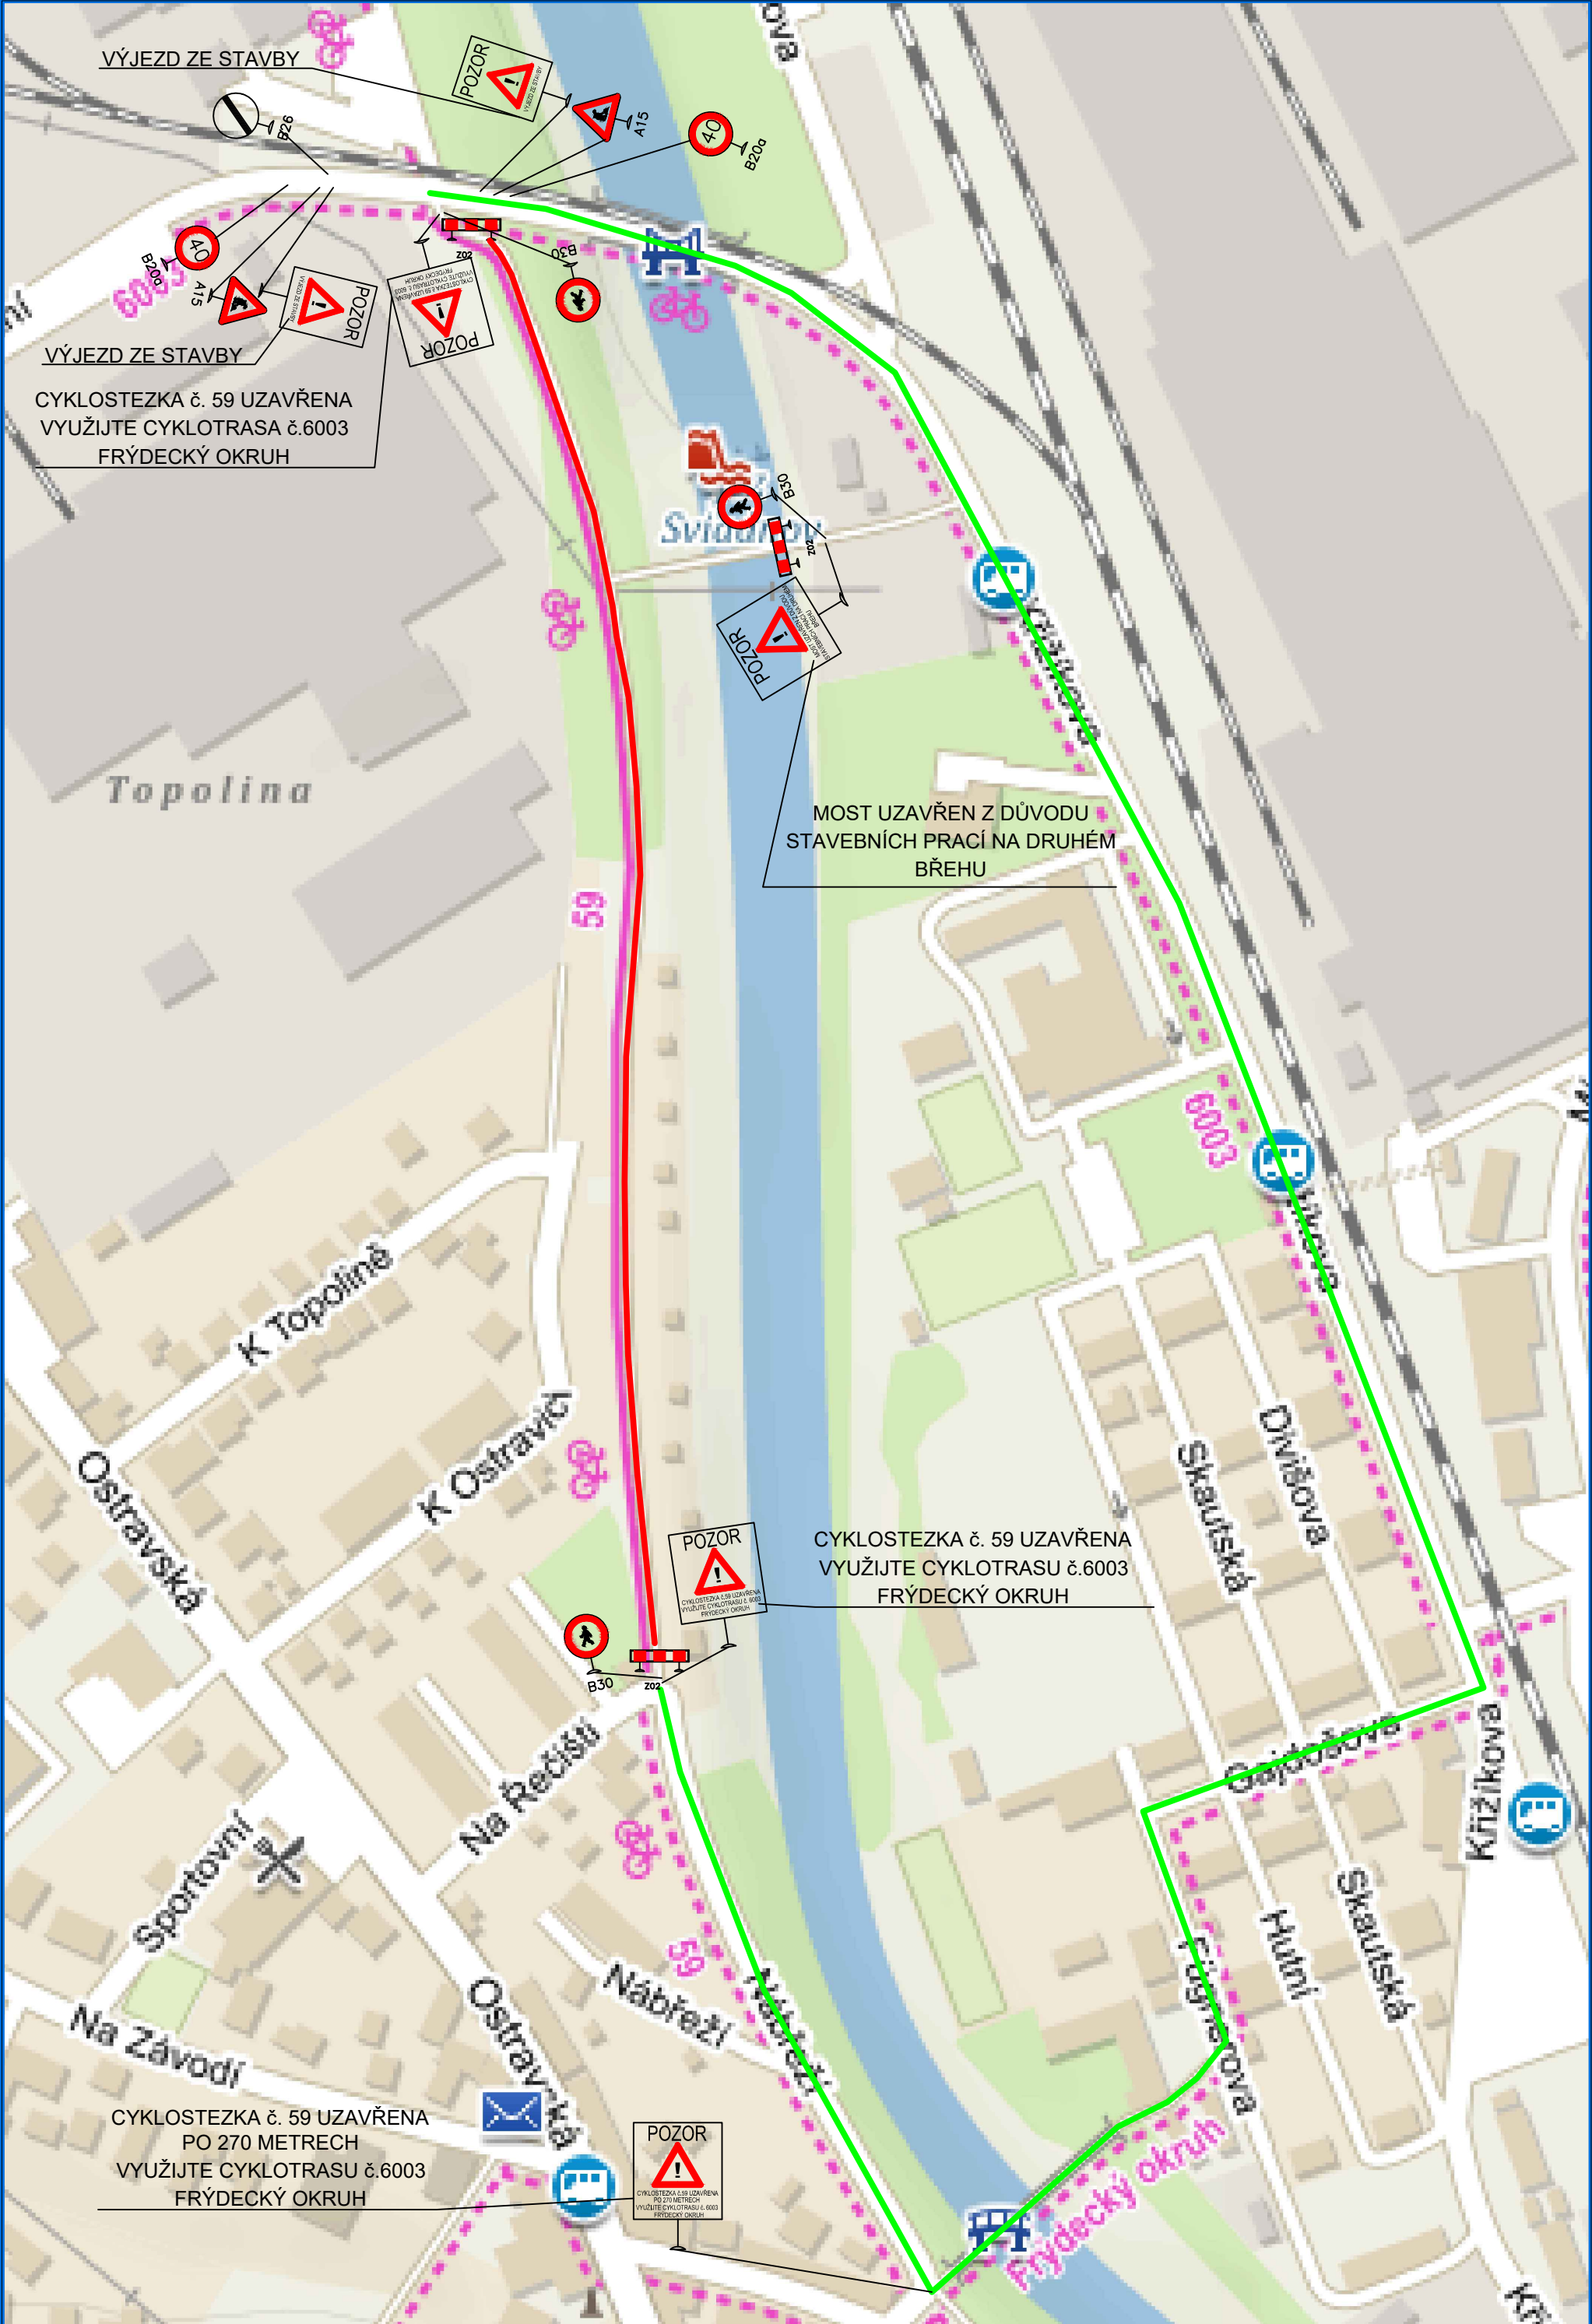

- OBJÍZDNÁ TRASA
- UZAVŘENÁ ČÁST CYKLOSTEZKY

Vypracoval:	Bc. Jiří Krejčířik	ENERGO TECHNICKÉ SLUŽBY www.energots.cz	
Kontroloval:	Ing. Marina Hrozinová		
HIP zakázky:	Ing. Marina Hrozinová		
Schválil:	Ing. Jan Drbošal		
Investor:	Veolia Energie ČR, a.s., 28.října 3337/7, 702 00 Ostrava - Moravská Ostrava		
Místo stavby:	Sviadnov	Číslo zakázky:	ES1807
Stavba:	ZDS FM Výměna potrubí primáru PB4 - PB7	Datum:	4/2018
SO/PS/DPS:	C. Situační výkresy	Stupeň:	Číslo paré:
		DPS	
Název výkresu:	Situace DIO	Formát:	Měřítko výkresu:
		4 x A4	1:1000
Název souboru:	ES1807-DPS-C-DIO	Revize:	Pořadové číslo:
		0	005