


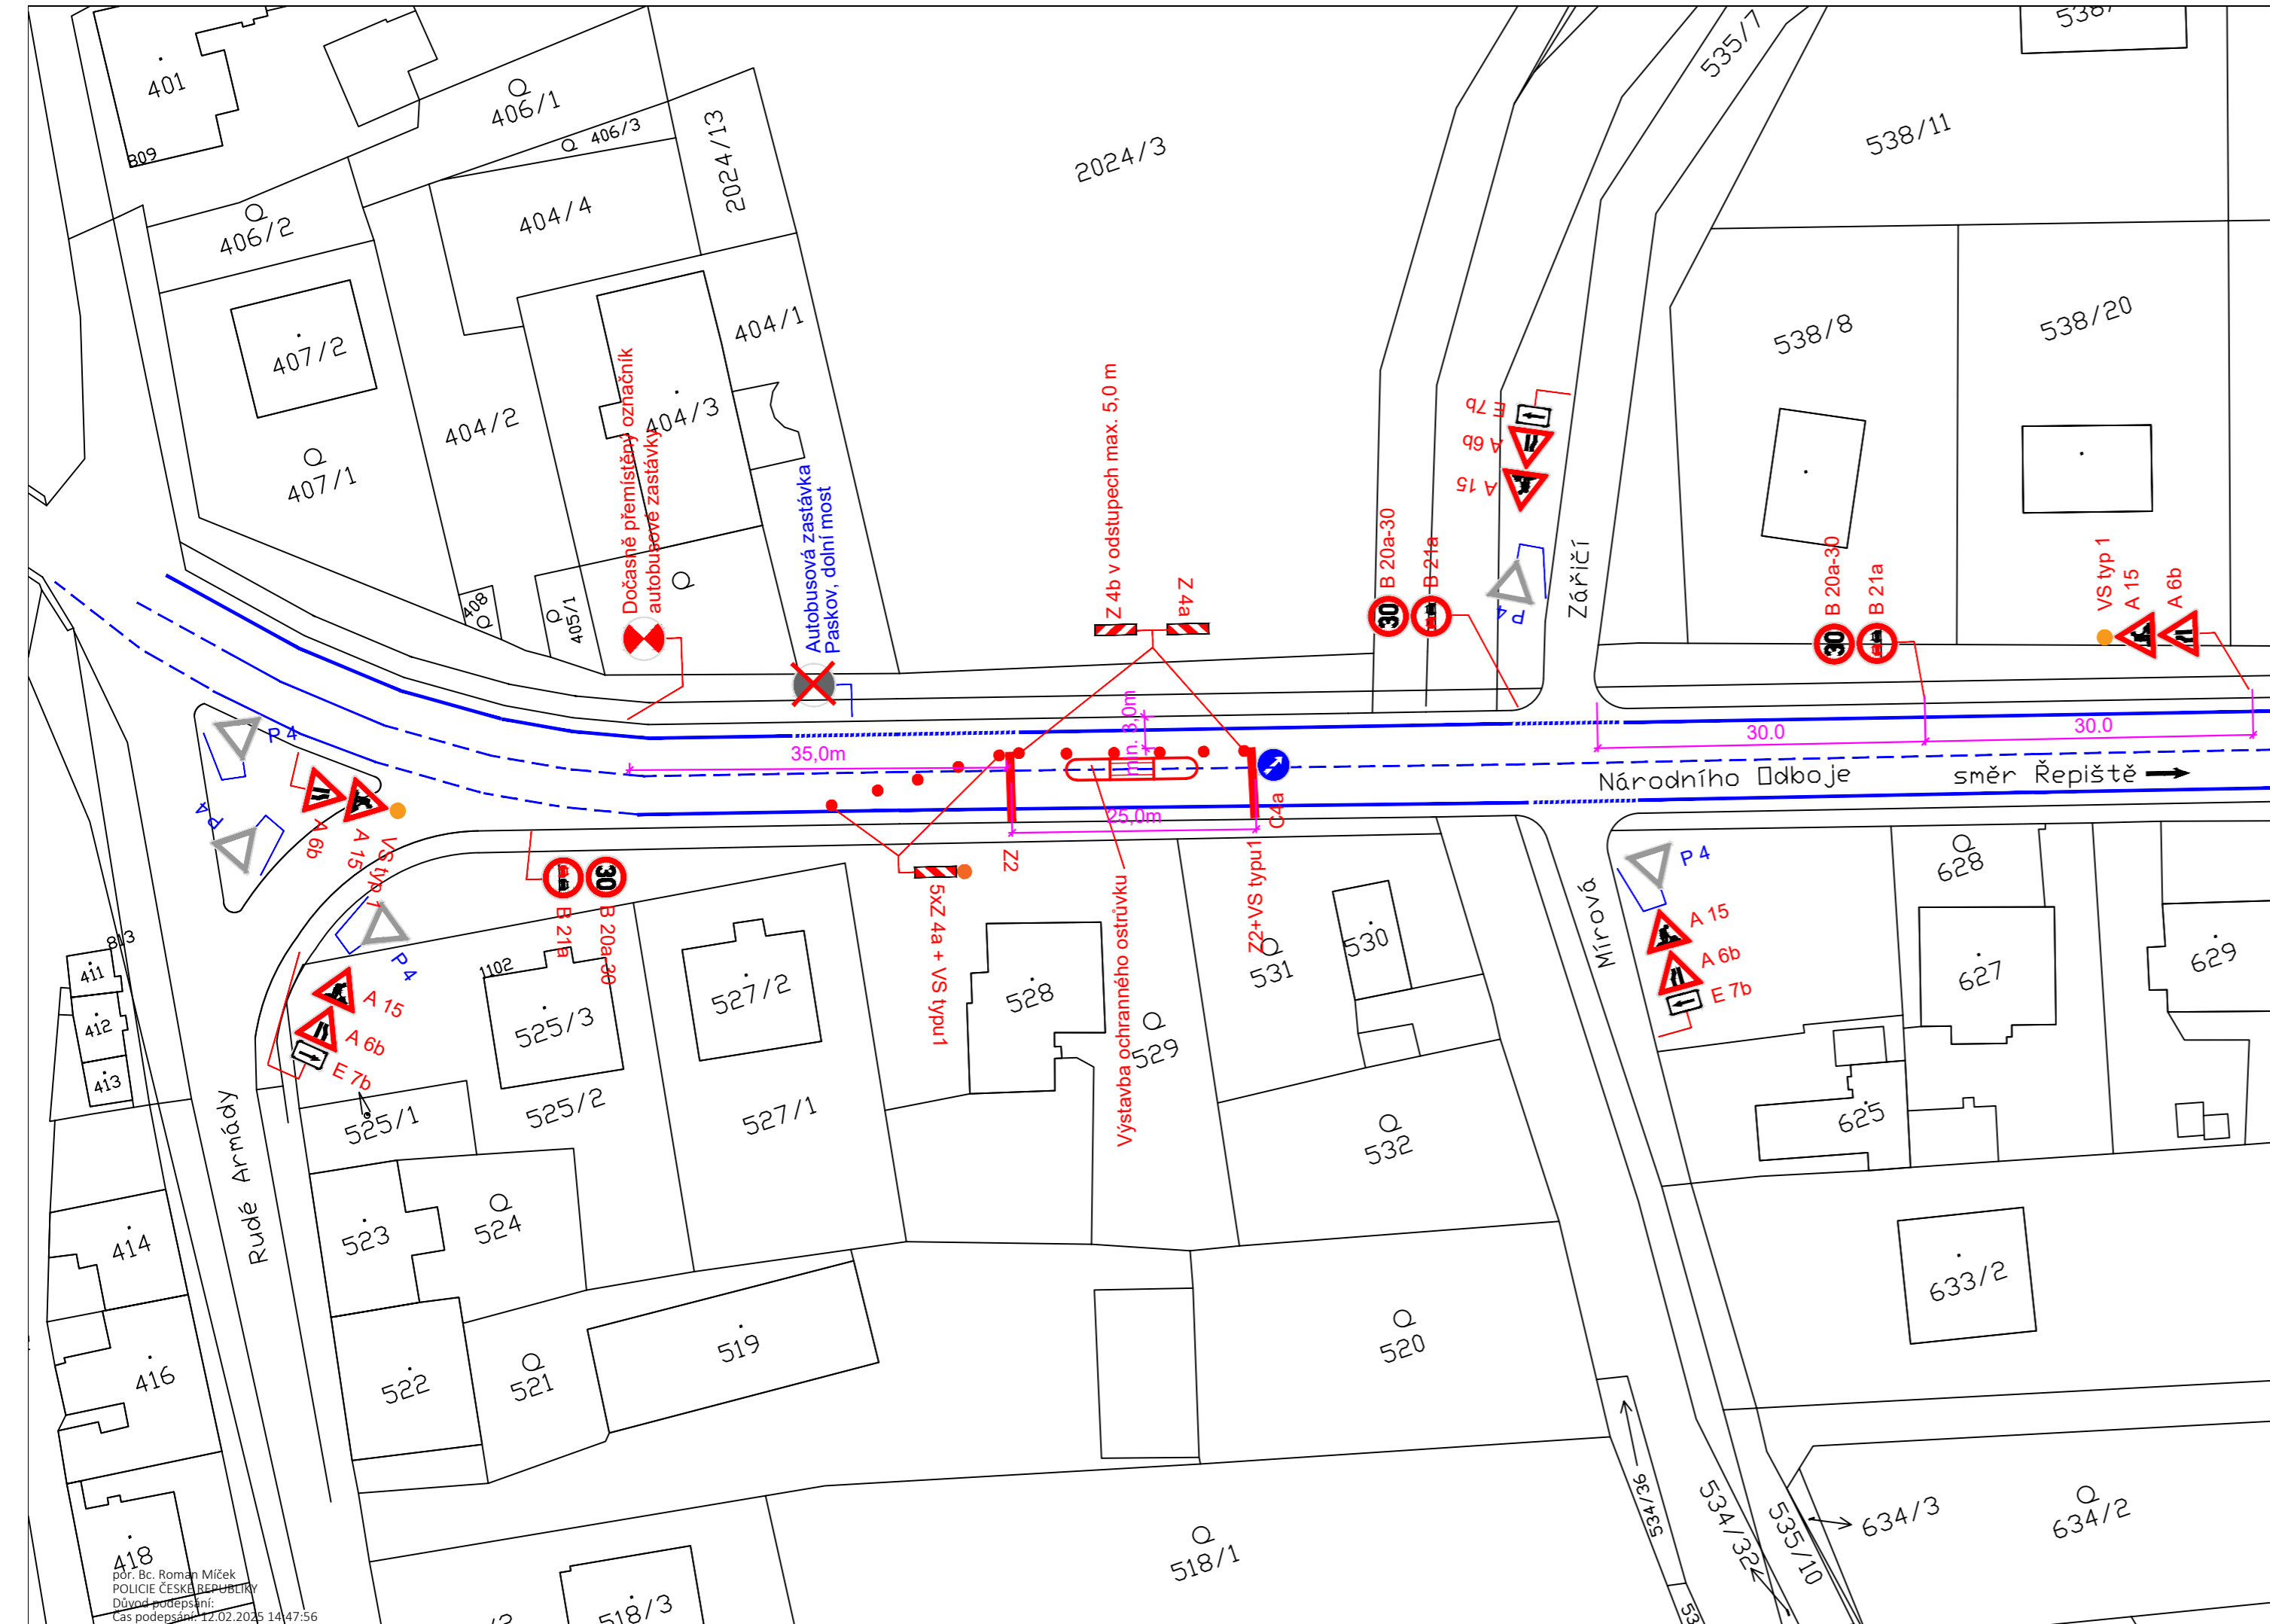

Příloha č.8 je nedílnou součástí vydaného písemného vyjádření Policie ČR.





LEGENDA:

-  P 2 Stávající svlé dopravní značení
-  A 15 Navržené svlé přechodné dopravní značení

POZNÁMKA:

Stávající svlé dopravní značení je zakresleno v rozsahu nutném pro návrh.

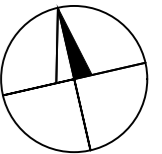

Zodp. projektant	JIŘÍ BŘENEK		Jiří Břenek projektová činnost Na Obecní 1528/10, 700 30 Ostrava-Hrabůvka IČ : 11550937 tel.: 737331962		
Vypracoval	JIŘÍ BŘENEK		Objednatel: JANKOSTAV s.r.o., Štěpaňákova 714/31, 719 00 Ostrava-Kunčice	Datum	Únor, 2025
Kreslil	JIŘÍ BŘENEK		Číslo výkresu	1 : 500	8
Kontrola	JIŘÍ BŘENEK		Účel	-	
Stavba :	CHODNÍKY NA ULICI NÁRODNÍHO ODBOJE V PASKOVĚ PŘECHODNÉ DOPRAVNÍ ZNAČENÍ		Archivní číslo	26/2025	
Příloha :	Ul. Národního odboje - usměrnění provozu výstavbě ochranného ostrůvku, 4. úsek				