


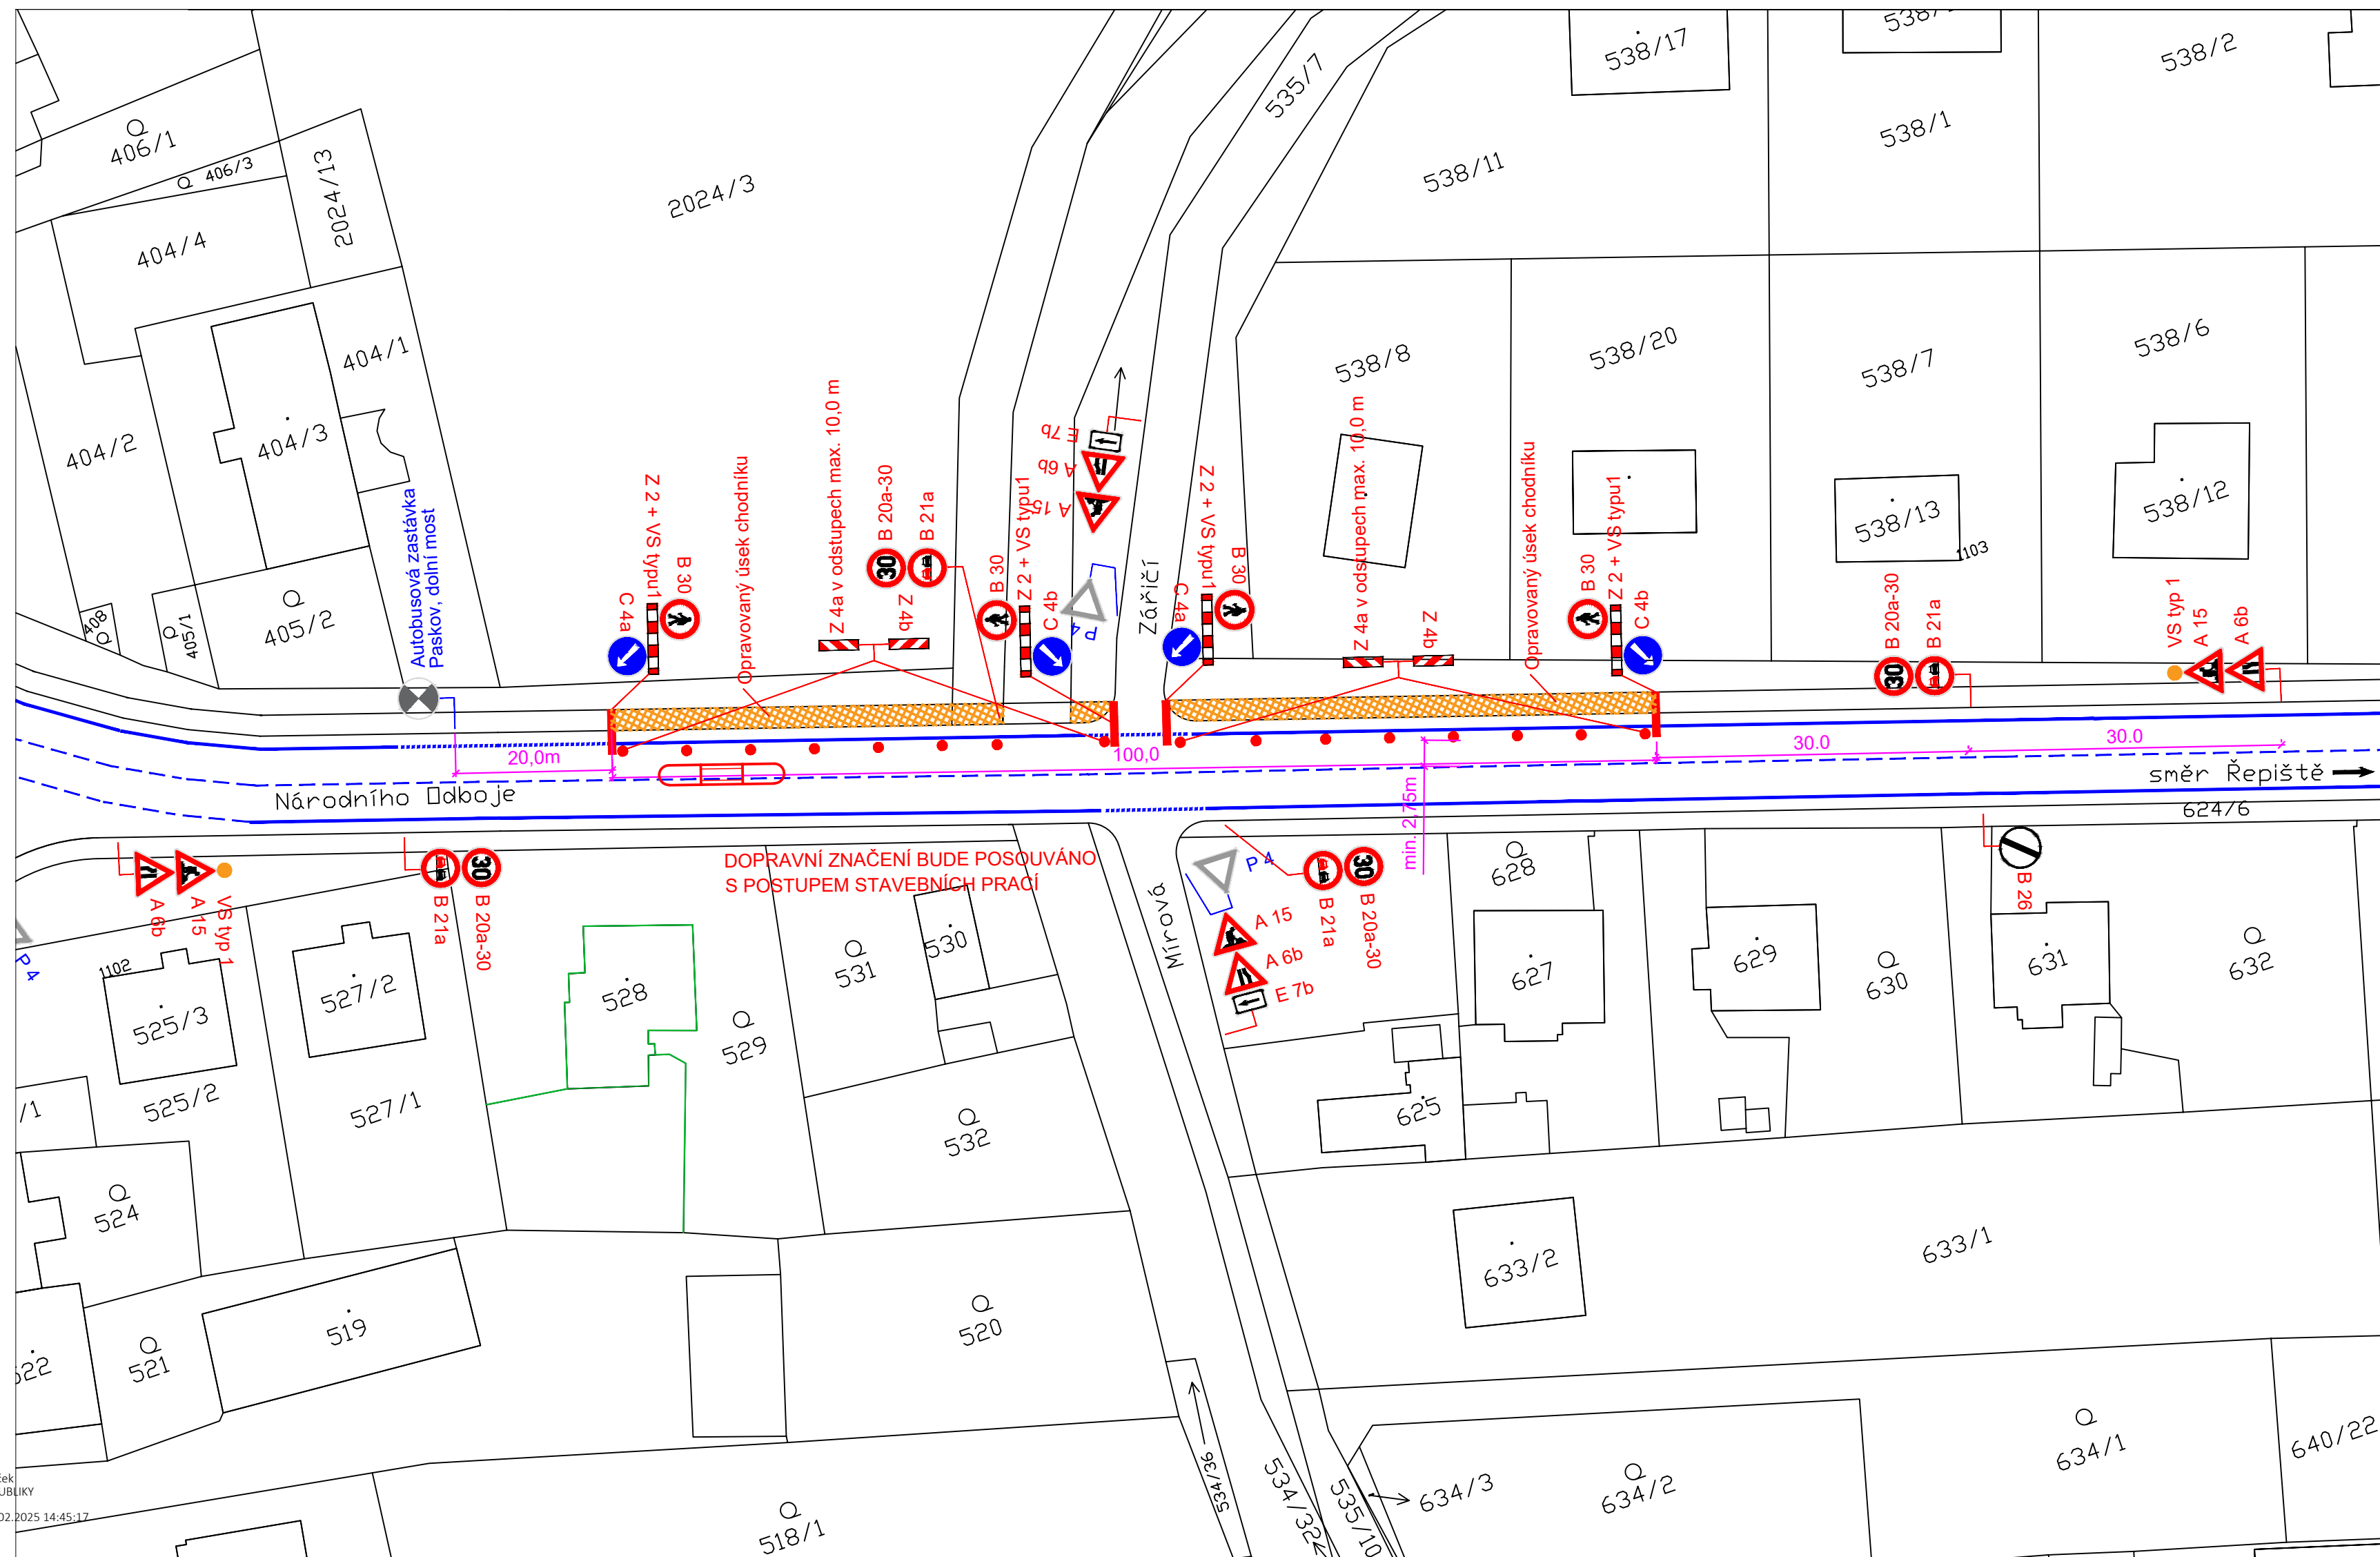

Příloha č.2 je nedílnou součástí vydaného písemného vyjádření Policie ČR.




LEGENDA:

-  P 2 Stávající svlé dopravní značení
-  A 15 Navržené svlé přechodné dopravní značení

POZNÁMKA:

Stávající svlé dopravní značení je zakresleno v rozsahu nutném pro návrh.

Zodp. projektant	JIRÍ BŘENEK		Jiří Břenek projektová činnost Na Obecní 1528/10, 700 30 Ostrava-Hrabůvka IČ : 11550937 tel.: 737331962	
Vypracoval	JIRÍ BŘENEK		Objednatel: JANKOSTAV s.r.o., Štěpaňákova 714/31, 719 00 Ostrava-Kunčice	Číslo výkresu
Kreslil	JIRÍ BŘENEK		Datum	
Kontrola	JIRÍ BŘENEK		Měřítko	1 : 500
Stavba :	CHODNÍKY NA ULICI NÁRODNÍHO ODBOJE V PASKOVÉ PŘECHODNÉ DOPRAVNÍ ZNAČENÍ		Účel	-
Příloha :	Ul. Národního odboje - usměrnění provozu při opravě chodníku, 2. úsek, vzorový výkres		Archivní číslo	26/2025

