


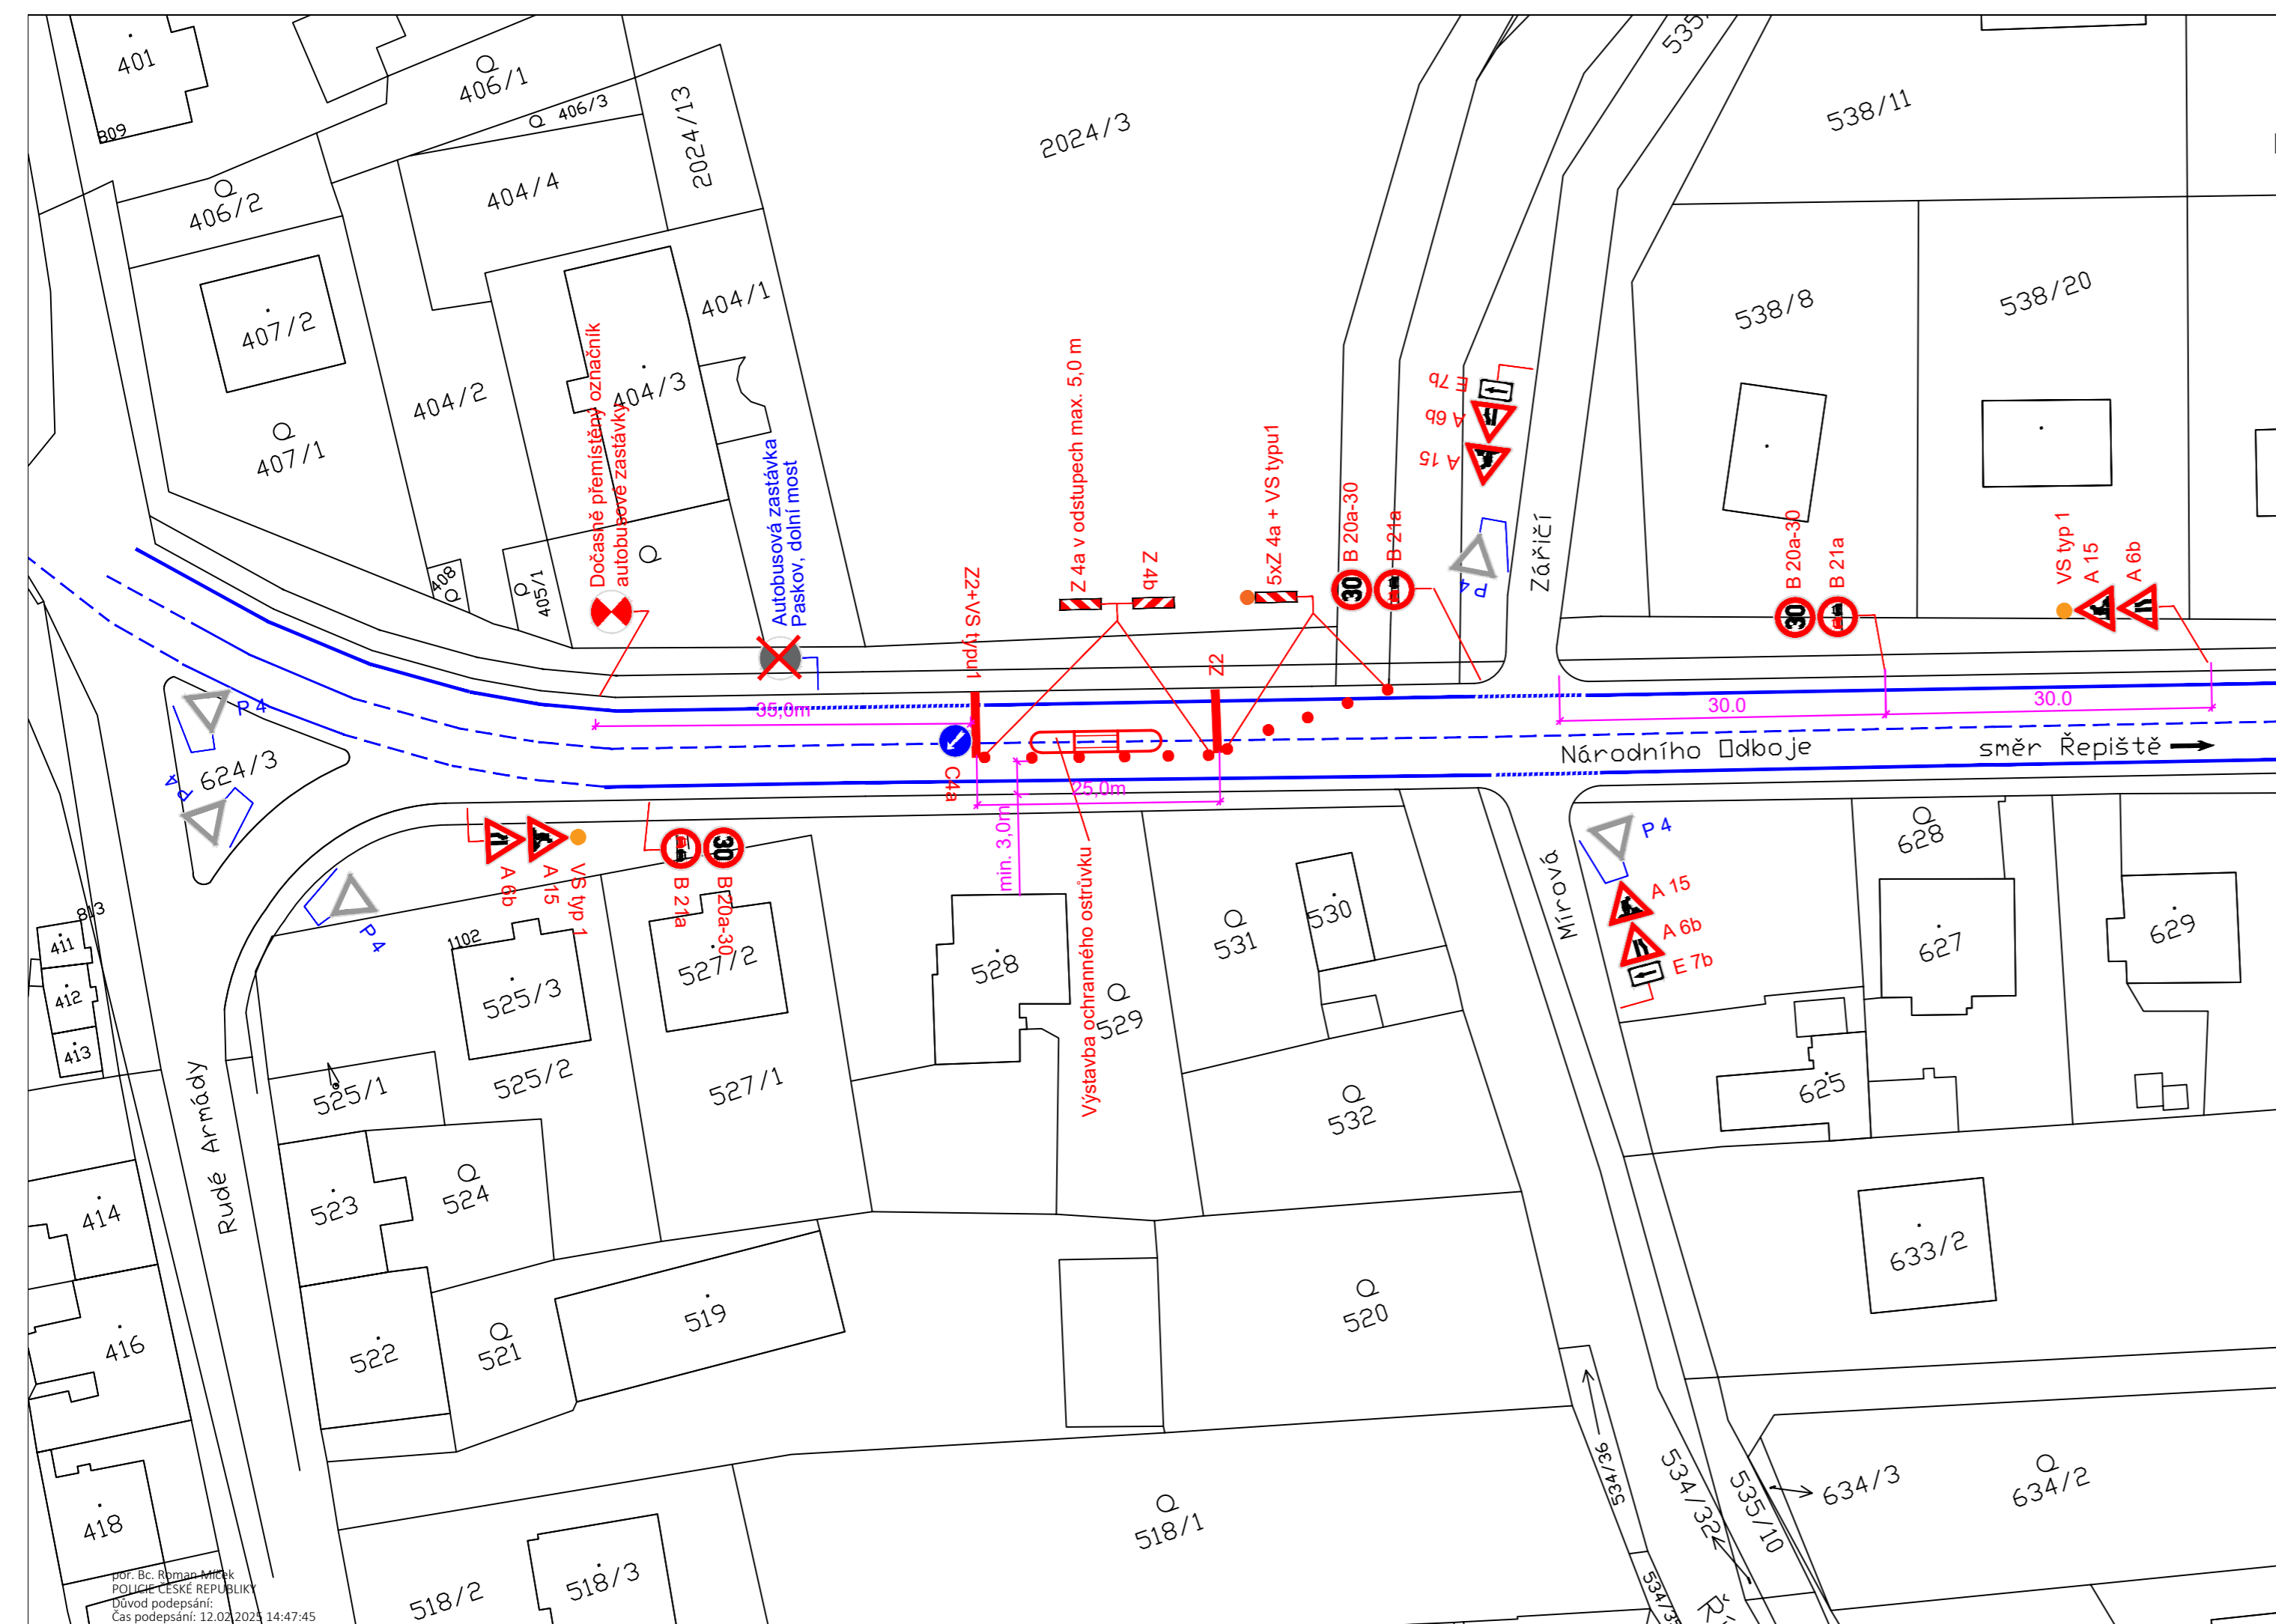

Příloha č.7 je nedílnou součástí vydaného písemného vyjádření Policie ČR.





LEGENDA:

-  P2 Stávající svlé dopravní značení
-  A 15 Navržené svlé přechodné dopravní značení

POZNÁMKA:

Stávající svlé dopravní značení je zakresleno v rozsahu nutném pro návrh.

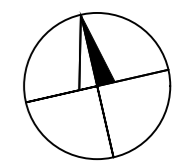

Zodp. projektant	JIŘÍ BŘENEK		Jiří Břenek projektová činnost Na Obecní 1528/10, 700 30 Ostrava-Hrabůvka IČ : 11550937 tel.: 737331962		
Vypracoval	JIŘÍ BŘENEK		Objednatel: JANKOSTAV s.r.o., Štěpaňkova 714/31, 719 00 Ostrava-Kunčice	Datum	Únor, 2025
Kreslil	JIŘÍ BŘENEK		Číslo výkresu	7	
Kontrola	JIŘÍ BŘENEK		Meřítko	1 : 500	
Stavba :	CHODNÍKY NA ULICI NÁRODNÍHO ODBOJE V PASKOVĚ PŘECHODNÉ DOPRAVNÍ ZNAČENÍ		Účel	-	
Příloha :	Ul. Národního odboje - usměrnění provozu výstavbě ochranného ostrůvku, 3. úsek		Archivní číslo	26/2025	