


SITUACE STAVBY - VARIANTA 1  
M 1:250  
CELKOVÝ POČET NAVRHOVANÝCH  
PARKOVACÍCH STÁNÍ - 134 (VČ. STÁNÍ PRO ZTP)

ODHAD NÁKLADŮ: 11,5 MIL. Kč  
(VYJMA MOBILIÁRŮ, SADOVÝCH ÚPRAV, PŘELOŽEK SÍTÍ, DĚTSKÝCH HRISTŮ A DOPRAVNÍHO ZNAČENÍ)

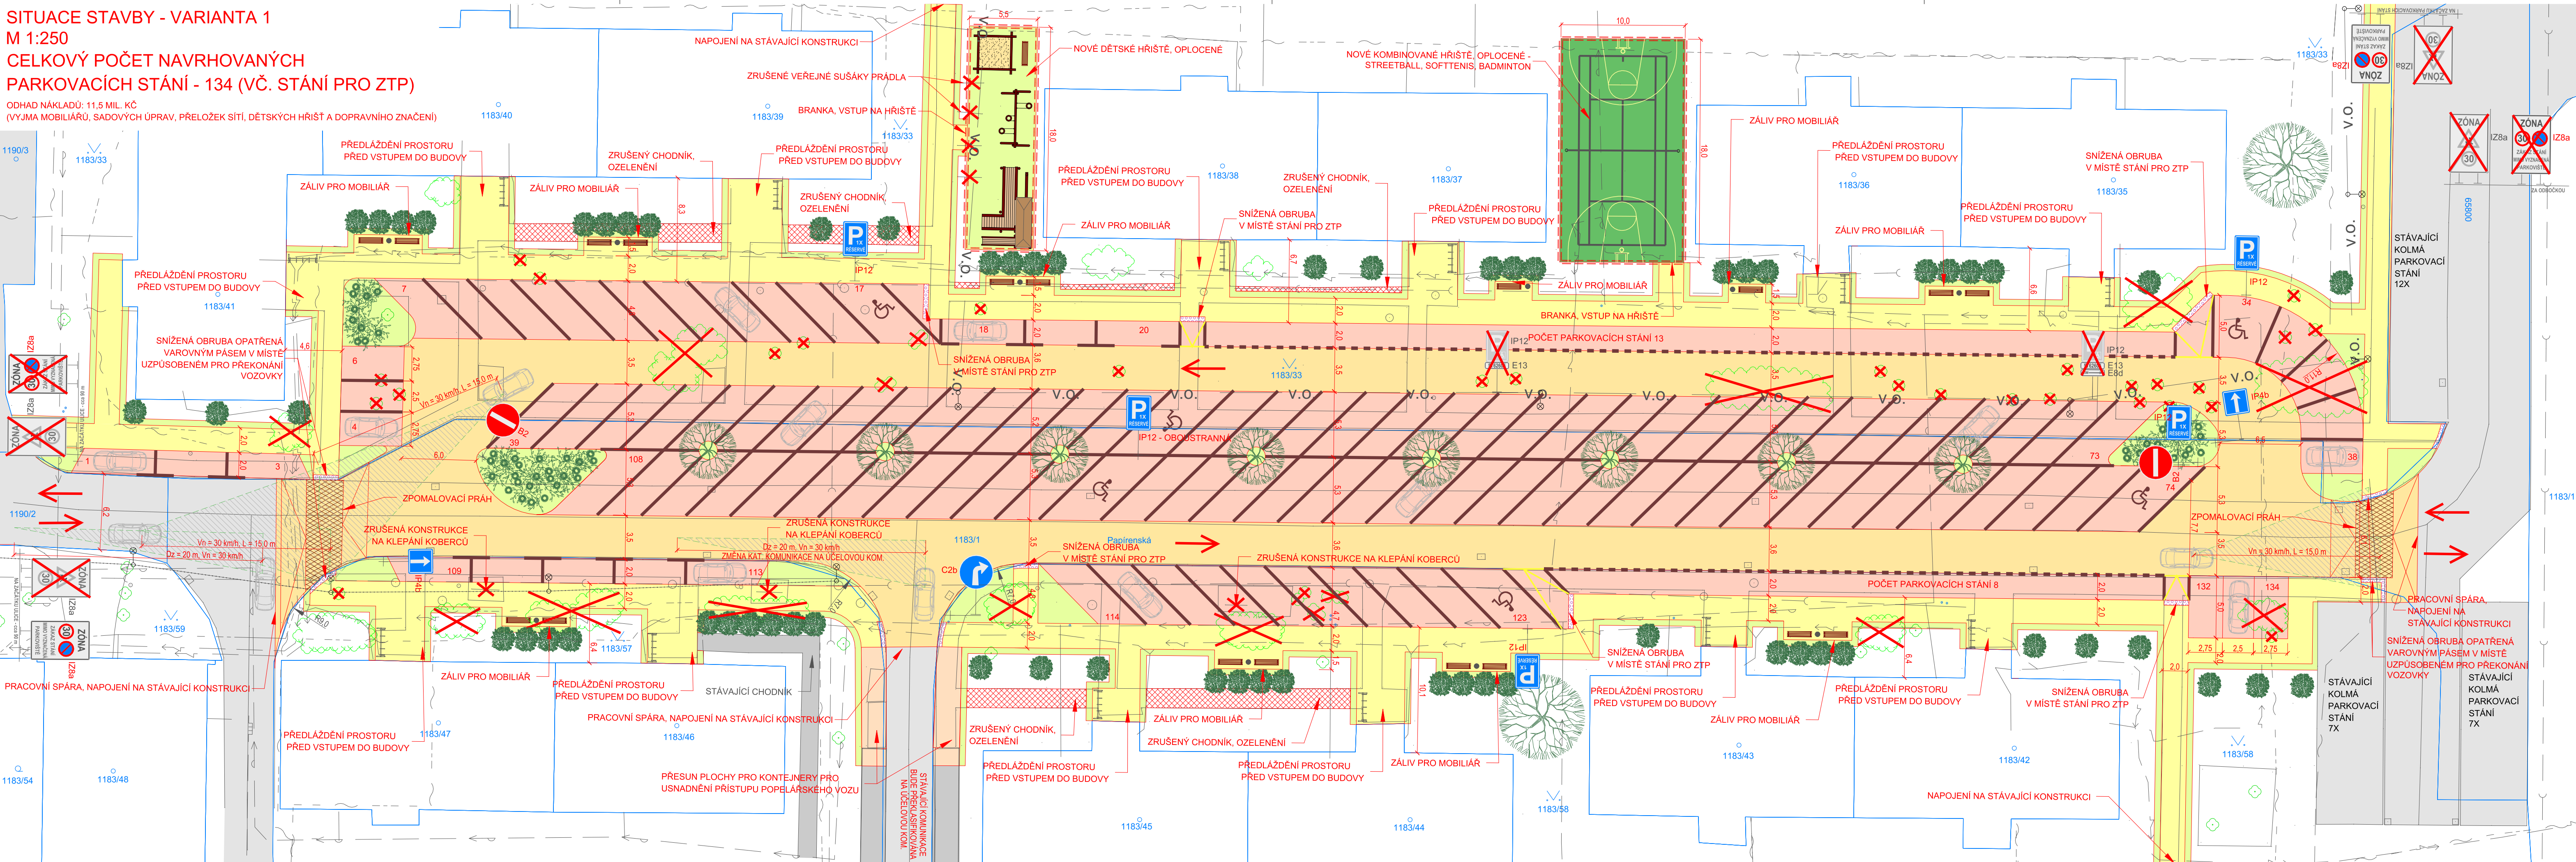

LEGENDA:

- ZAMĚŘENÍ STÁVAJÍCÍHO STAVU
- HRANICE KN
- HRANICE KN VNITŘNÍ
- NAVRHOVANÉ VDZ
- ROZHLEDOVÉ TROJÚHELNÍKY
- NOVÉ HRANY
- NAVRHOVANÉ OSAZENÍ VEGETACE
- ODSTRANĚNÁ VEGETACE
- STÁVAJÍCÍ VEGETACE
- ZRUŠENÉ SDZ
- NAVRHOVANÉ SDZ

LEGENDA PLOCH:

- NOVÝ CHODNÍK - ZÁMKOVÁ DLAŽBA
- ÚPRAVA KOMUNIKACE - ASFALT
- TERÉNNÍ ÚPRAVY + OZELENĚNÍ
- ODSTRANĚNÝ CHODNÍK + OZELENĚNÍ
- VAROVNÉ PÁSY (RELIEFNI DLAŽBA, TL. 6CM)
- STÁVAJÍCÍ CHODNÍK
- STÁVAJÍCÍ KOMUNIKACE
- PŘESUNUTÁ PLOCHA PRO KONTEJNERY
- NOVÉ PARKOVACÍ PLOCHY - BETONOVÁ DLAŽBA
- ZPOMALOVACÍ PRAHY

LEGENDA STÁVAJÍCÍCH INŽENÝRSKÝCH SÍTÍ:

- CETIN, NEPROVOZOVANÉ SÍTĚ
- CETIN, ZAMĚŘENÝ PRŮBĚH METALICKÉHO KABELU
- CETIN, KOLEKTOR/KABELOVOD
- ČEZ, NADZEMNÍ VEDENÍ VN DO 35 kV
- ČEZ, PODZEMNÍ VEDENÍ NN DO 1kV
- SmVak, KANALIZACE SPLAŠKOVÁ DN 300
- SmVak, KANALIZACE TLAKOVÁ DN 150
- SmVak, VODOVOD
- GreenGas, STL PLYNOVOD, PODZEMNÍ DN 150
- GreenGas, STL PLYNOVOD, NADZEMNÍ DN 200
- v.o. MĚSTO PASKOV, VEŘEJNÉ OSVĚTLENÍ

POZNÁMKA :

INŽENÝRSKÉ SÍTĚ JSOU V SITUACI ZAKRESLENY POUZE ORIENTAČNĚ , DLE ZAMĚŘENÝCH VIDITELNÝCH ZNAKŮ V TERÉNU A PŘEDANÝCH PODKLADŮ SPRÁVCŮ SÍTÍ. PŘED ZAHÁJENÍM ZEMNÍCH PRACÍ MUSÍ BÝT PROVEDENO JEJICH PŘESNÉ VYTÝČENÍ V TERÉNU. VÝKOPOVÉ PRÁCE V BLÍZKOSTI INŽ. SÍTÍ PROVÁDĚT RUČNĚ.

SOURADNÝ SYSTÉM : JTSK  
VÝŠKOVÝ SYSTÉM : BPV

|                                                                                  |  |                                                                    |                                    |   |             |
|----------------------------------------------------------------------------------|--|--------------------------------------------------------------------|------------------------------------|---|-------------|
| ZODPOVĚDNÝ PROJEKTANT<br>ING. TALÁŠEK, Ph.D.                                     |  | VYPRACOVAL<br>ING. VERONIKA PETŘÍKOVÁ                              | KONTROLOVAL<br>ING. TALÁŠEK, Ph.D. | <div><p>Ruská 83/24, 703 00 Ostrava<br/>e-mail: info@reproject.cz</p></div> |             |
| MÍSTO STAVBY<br>PASKOV                                                           |  | INVESTOR / OBJEDNATEL<br>MĚSTO PASKOV, NÁDRAŽNÍ 700, 739 21 PASKOV |                                    |   |             |
| NÁZEV AKCE<br>STUDIE UMÍSTĚNÍ PARKOVACÍCH PLOCH NA ULICI<br>PAPIRENSKÉ V PASKOVĚ |  |                                                                    |                                    |   |             |
| ČÁST PD                                                                          |  | STAVEBNÍ OBJEKT                                                    |                                    |   |             |
| B - VÝKRESOVÁ ČÁST                                                               |  |                                                                    |                                    | DATUM   | KVĚTEN 2020 |
|                                                                                  |  |                                                                    |                                    | FORMÁT   | 5 x A4      |
|                                                                                  |  |                                                                    |                                    | MĚŘÍTKO   | 1:250       |
|                                                                                  |  |                                                                    |                                    | STUPEŇ PD   | STUDIE      |
| NÁZEV VÝKRESU                                                                    |  |                                                                    |                                    | Č. SOUPRAVY   | Č. VÝKRESU  |
| SITUACE STAVBY - VARIANTA 1                                                      |  |                                                                    |                                    |   | B.02        |