


SITUACE STAVBY M 1:250
POČET PARKOVACÍCH STÁNÍ: 122 VČETNĚ STÁNÍ PRO ZTP
ODHAD NÁKLADŮ NA REALIZACI STAVBY : 8,2 mil.,-Kč bez DPH
(VÝJMA MOBILIÁŘE, SADOVÝCH ÚPRAV, PŘELOŽEK INŽENÝRSKÝCH SÍTÍ A DOPRAVNÍHO ZNAČENÍ)

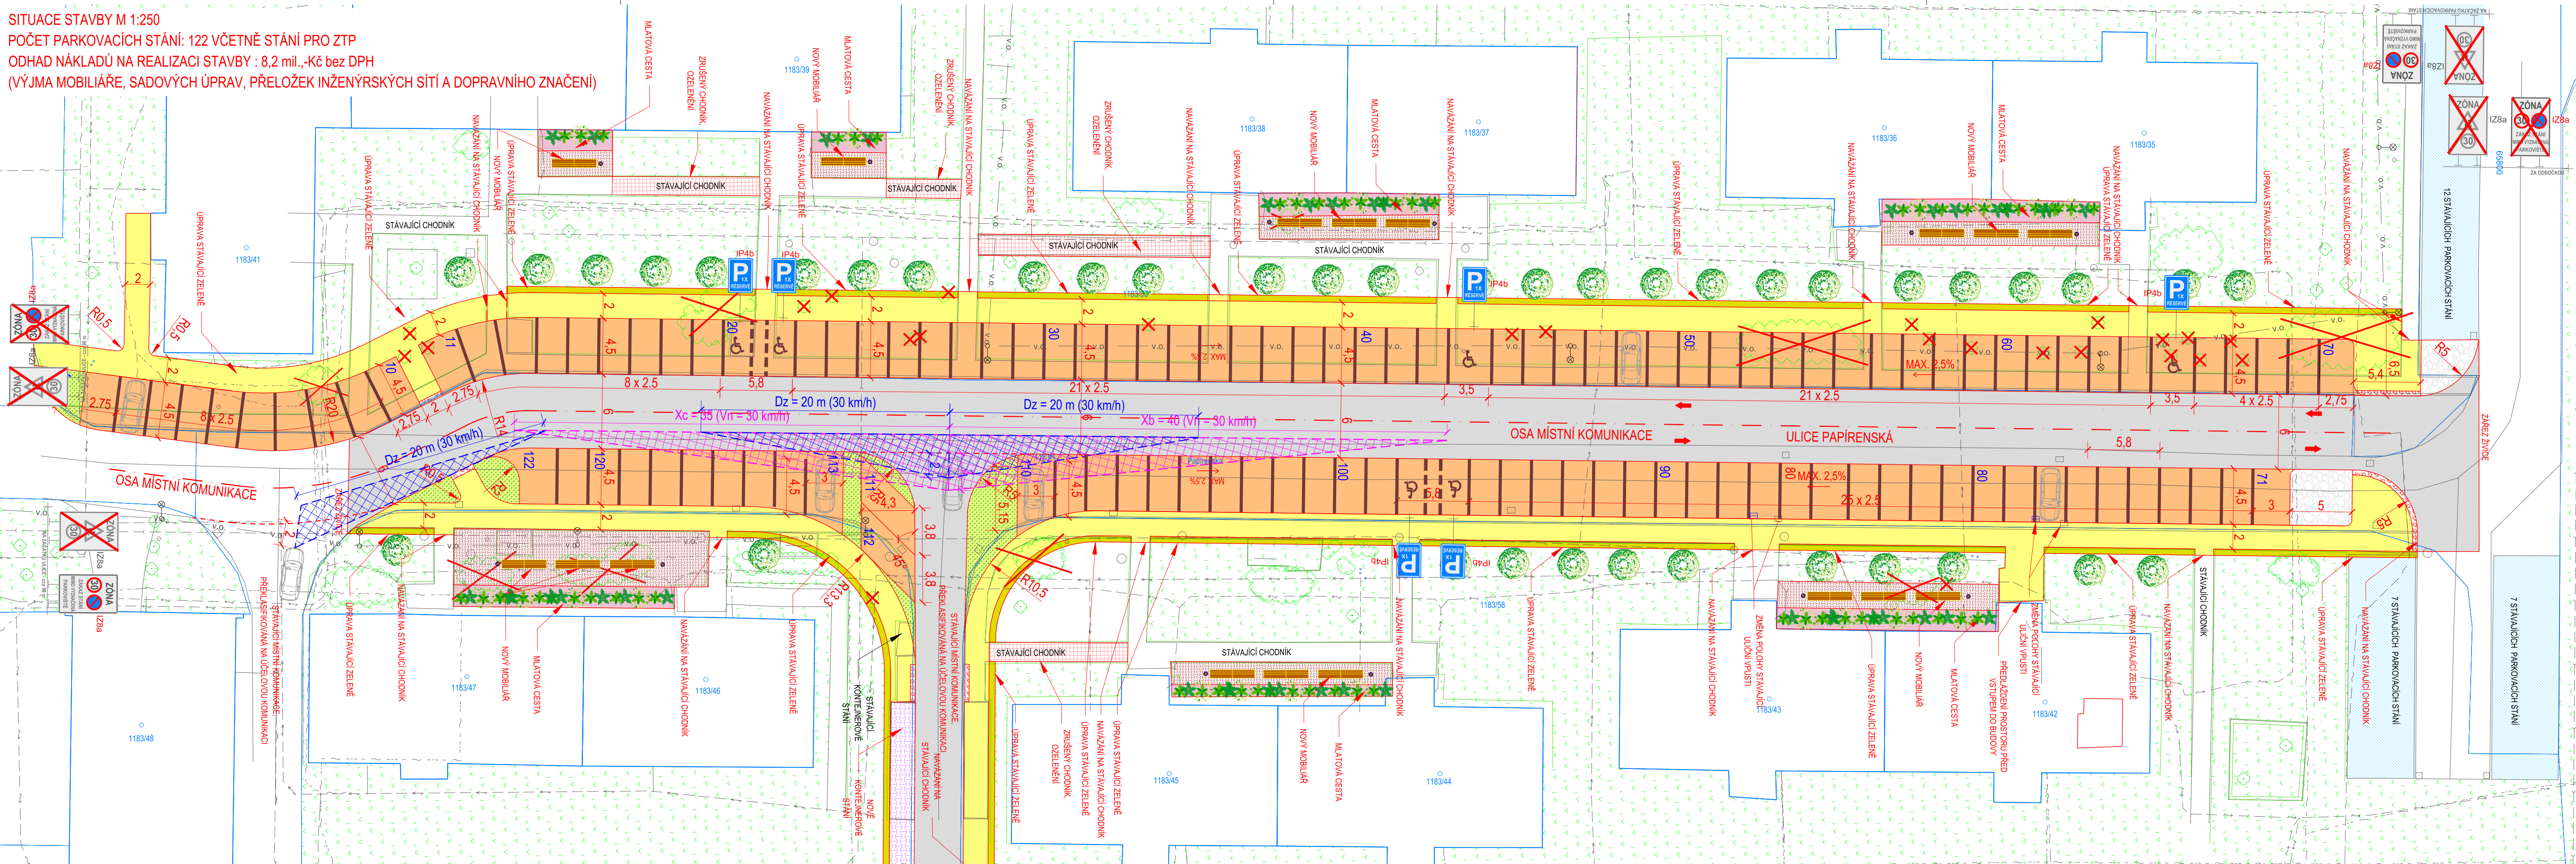

LEGENDA STÁVAJÍCÍCH INŽENÝRSKÝCH SÍTÍ:

- | | |
|--|---|
| | SmVaK, KANALIZACE SPLAŠKOVÁ DN 300 |
| | SmVaK, KANALIZACE TLAKOVÁ DN 150 |
| | SmVaK, VODOVOD |
| | CETIN, STP NEZAMĚŘENÁ POLOHA |
| | CETIN, ZAMĚŘENÉ A KÓTOVANÉ, VNITŘNÍ STP |
| | ČEZ, NADZEMNÍ VEDENÍ VN DO 35 kV |
| | ČEZ, PODZEMNÍ VEDENÍ NN DO 1kV |
| | VEDENÍ VEŘEJNÉHO OSVĚTLENÍ, MĚSTO PASKOV |
| | GreenGas, STL PLYNOVOD, PODZEMNÍ DN 150/200 |

LEGENDA ČAR:

- | | |
|---|----------------------------|
|  | ZAMĚŘENÍ STÁVAJÍCÍHO STAVU |
| | NOVÝ NÁVRH |
|  | HRANICE KN |
| | VNITŘNÍ HRANICE KN |
|  | NOVÉ DOPRAVNÍ ZNAČENÍ |

LEGENDA PLOCH:

- | | | | |
|---|--------------------------------------|---|---------------------------------------|
|  | NOVĚ NAVRŽEN CHODNÍK, ZÁMKOVÁ DLAŽBA |  | PARKOVACÍ STÁNÍ |
|  | STÁVAJÍCÍ PARKOVACÍ STÁNÍ |  | ROZHLEDOVÉ TROJUHELNÍKY |
|  | ÚPRAVA STÁVAJÍCÍ KOMUNIKACE - ASFALT |  | NOVÁ ZELENĚ |
|  | STÁVAJÍCÍ ZELENĚ |  | ZRUŠENÍ STÁVAJÍCÍHO CHODNÍKU, OZELENĚ |
|  | ÚPRAVA STÁVAJÍCÍ ZELENĚ |  | MLÁTOVÁ CESTA |
|  | NOVĚ NAVRŽENA VÝSADBA |  | ZÁMKOVÁ DLAŽBA |
| | |  | PLOCHA PRO NOVÉ KONTEJNEROVÉ STÁNÍ |

POZNÁMKA :

INŽENÝRSKÉ SÍTĚ JSOU V SITUACI ZAKRESLENY POUZE ORIENTAČNĚ, DLE ZAMĚŘENÝCH VIDITELNÝCH ZNAKŮ V TERÉNU A PŘEDANÝCH PODKLADŮ SPRÁVCŮ SÍTÍ. PŘED ZAHÁJENÍM ZEMNÍCH PRACÍ MUSÍ BÝT PROVEDENO JEJICH PŘESNÉ VYTYČENÍ V TERÉNU. VÝKOPOVÉ PRÁCE V BLÍZKOSTI INŽ. SÍTÍ PROVÁDĚT RUČNĚ.

SOUŘADNÝ SYSTÉM : JTSK
Výškový systém : BpV


ZODPOVĚDNÝ PROJEKTANT ING. TALÁŠEK, Ph.D.	VYPRACOVAL ING. MIČECHOVÁ	KONTROLOVAL ING. TALÁŠEK, Ph.D.
OBC, KRAJ PASKOV, MORAVSKOSLEZSKÝ	INVESTOR / OBJEDNATEL MĚSTO PASKOV, NÁDRAŽNÍ 700, 739 21 PASKOV	

[illegible]

STUDIE UMÍSTĚNÍ PARKOVACÍCH PLOCH NA ULICI PAPÍRENSKÉ V PASKOVĚ

NÁZEV VÝKRESU

SITUACE STAVBY - VARIANTA II

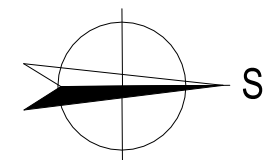

Ruská 83/24, 703 00 Ostrava
e-mail: info@rseproject.cz

DATUM	KVĚTEN 2020
FORMÁT	2 x A4
MĚŘITKO	1:250
STUPEŇ PD	STUDIE
Č. SOUPRAVY	Č. VÝKRESU B.03