

Parkovací místa na sídlišti Papírenská

Město Paskov zadalo u společnosti RSE projekt studii, která by řešila možnosti rozšíření parkování v lokalitě sídliště na ulici Papírenské. V zadání byl zpracovatel upozorněn na velké množství sítí a další podmínkou bylo projednání možností řešení parkovacích míst s dotčenými orgány a zajištění kladných stanovisek navrhovaného řešení. Další podmínkou bylo, aby parkovací místa nezasahovala do klidových zón jednotlivých bytových domů. Ze zadání a po projednání s dotčenými orgány vznikly dvě studie.

Varianta I má celkovou kapacitu parkovacích míst 160 osobních automobilů a odhadovaná hodnota díla je 11,5 mil Kč bez DPH.

Varianta II má celkovou kapacitu parkovacích míst 148 osobních automobilů a odhadovaná hodnota díla je 8,5 mil Kč bez DPH.

Město Paskov má záměr zadání zpracování projektové dokumentace po schválení rozpočtu města na rok 2021. Projektovou dokumentaci chce město připravovat ve spolupráci s profesionální společností, která se zabývá získáváním dotací a na realizaci revitalizace sídliště a rozšíření parkovacích míst zajistit jiné zdroje financování, nejen čerpat prostředky z rozpočtu města. V novém rozpočtovém období evropských dotací se rýsují dotační tituly, které chce město využít. Aby mohlo město zadat zpracování projektové dokumentace, je třeba zpětné vazby obyvatelů sídliště. Důležité je určit kterou variantu preferujete, které prvky v ostatních plochách postrádáte a které navrhuje. Obrázky ze studie jsou kromě zpevněných ploch jen představou projektanta, prvky zobrazené ve vizualizaci nejsou závazné.

Z důvodu opětovného omezování veřejných akcí, neplánujeme zatím veřejné projednání.


Své podněty a náměty můžete zasílat na email zdenek.belik@mesto-paskov.cz a to do 30.11.2020. V prosinci budou Vaše podněty zpracovány a budou sloužit k zadání zpracování projektové dokumentace. Kompletní studii včetně dokladové části naleznete na stránkách města.

Protože zpravodaj neumožňuje vytištění podrobnějšího plánu, následující dvě strany umožňují detailní zobrazení (vytištění) plánů obou variant v počítači.

Zdeněk Bělík - člen rady města

SITUACE STAVBY - VARIANTA 1
M 1:250
CELKOVÝ POČET NAVRHOVANÝCH
PARKOVACÍCH STÁNÍ - 134 (VČ. STÁNÍ PRO ZTP)

ODHAD NÁKLADŮ: 11,5 MIL. Kč
(VYJMA MOBILIÁRŮ, SADOVÝCH ÚPRAV, PŘELOŽEK SÍTÍ, DĚTSKÝCH HRISTŮ A DOPRAVNÍHO ZNAČENÍ)

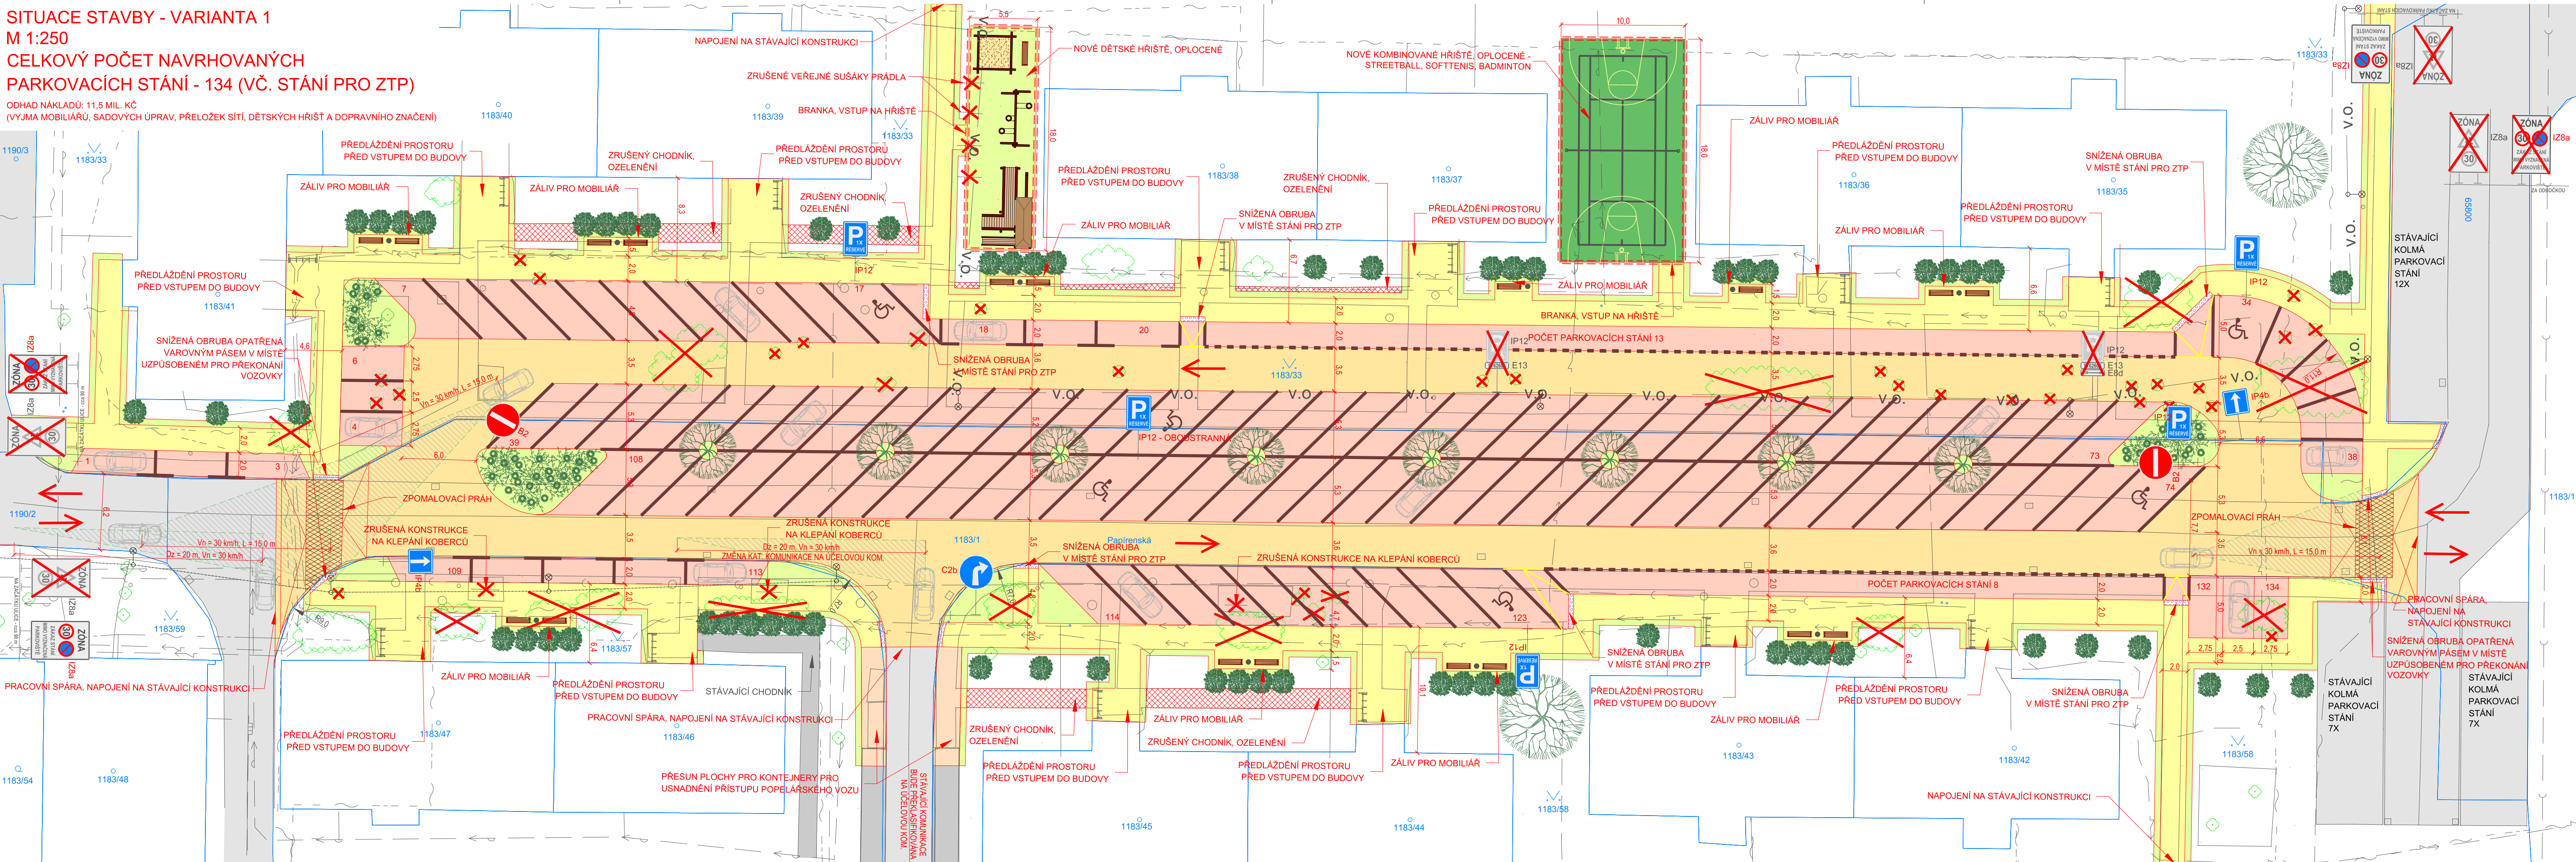

LEGENDA:

- ZAMĚŘENÍ STÁVAJÍCÍHO STAVU
- HRANICE KN
- HRANICE KN VNITŘNÍ
- NAVRHOVANÉ VDZ
- ROZHLEDOVÉ TROJÚHELNÍKY
- NOVÉ HRANY
- NAVRHOVANÉ OSAZENÍ VEGETACE
- ODSTRANĚNÁ VEGETACE
- STÁVAJÍCÍ VEGETACE
- ZRUŠENÉ SDZ
- NAVRHOVANÉ SDZ

LEGENDA PLOCH:

- NOVÝ CHODNÍK - ZÁMKOVÁ DLAŽBA
- ÚPRAVA KOMUNIKACE - ASFALT
- TERÉNNÍ ÚPRAVY + OZELENĚNÍ
- ODSTRANĚNÝ CHODNÍK + OZELENĚNÍ
- VAROVNÉ PÁSY (RELIEFNI DLAŽBA, TL. 6CM)
- STÁVAJÍCÍ CHODNÍK
- STÁVAJÍCÍ KOMUNIKACE
- PŘESUNUTÁ PLOCHA PRO KONTEJNERY
- NOVÉ PARKOVACÍ PLOCHY - BETONOVÁ DLAŽBA
- ZPOMALOVACÍ PRAHY

LEGENDA STÁVAJÍCÍCH INŽENÝRSKÝCH SÍTÍ:

- CETIN, NEPROVOZOVANÉ SÍTĚ
- CETIN, ZAMĚŘENÝ PRŮBĚH METALICKÉHO KABELU
- CETIN, KOLEKTOR/KABELOVOD
- ČEZ, NADZEMNÍ VEDENÍ VN DO 35 kV
- ČEZ, PODZEMNÍ VEDENÍ NN DO 1kV
- SmVak, KANALIZACE SPLAŠKOVÁ DN 300
- SmVak, KANALIZACE TLAKOVÁ DN 150
- SmVak, VODOVOD
- GreenGas, STL PLYNOVOD, PODZEMNÍ DN 150
- GreenGas, STL PLYNOVOD, NADZEMNÍ DN 200
- v.o. MĚSTO PASKOV, VEŘEJNÉ OSVĚTLENÍ


POZNÁMKA:

INŽENÝRSKÉ SÍTĚ JSOU V SITUACI ZAKRESLENY POUZE ORIENTAČNĚ, DLE ZAMĚŘENÝCH VIDITELNÝCH ZNAKŮ V TERÉNU A PŘEDANÝCH PODKLADŮ SPRÁVCŮ SÍTÍ. PŘED ZAHÁJENÍM ZEMNÍCH PRACÍ MUSÍ BÝT PROVEDENO JEJICH PŘESNÉ VYTÝČENÍ V TERÉNU. VÝKOPOVÉ PRÁCE V BLÍZKOSTI INŽ. SÍTÍ PROVÁDĚT RUČNĚ.

SOURADNÝ SYSTÉM : JTSK
VÝŠKOVÝ SYSTÉM : BPV

ZODPOVĚDNÝ PROJEKTANT ING. TALÁŠEK, Ph.D.		VYPRACOVAL ING. VERONIKA PETŘÍKOVÁ	KONTROLOVAL ING. TALÁŠEK, Ph.D.	 Ruská 83/24, 703 00 Ostrava e-mail: info@rseproject.cz	
MÍSTO STAVBY PASKOV		INVESTOR / OBJEDNATEL MĚSTO PASKOV, NÁDRAŽNÍ 700, 739 21 PASKOV			
NÁZEV AKCE STUDIE UMÍSTĚNÍ PARKOVACÍCH PLOCH NA ULICI PAPIRENSKÉ V PASKOVĚ					
ČÁST PD		STAVEBNÍ OBJEKT			
B - VÝKRESOVÁ ČÁST				DATUM	KVĚTEN 2020
				FORMÁT	5 x A4
				MĚŘÍTKO	1:250
				STUPEŇ PD	STUDIE
NÁZEV VÝKRESU				Č. SOUPRAVY	Č. VÝKRESU
SITUACE STAVBY - VARIANTA 1					B.02

SITUACE STAVBY M 1:250
POČET PARKOVACÍCH STÁNÍ: 122 VČETNĚ STÁNÍ PRO ZTP
ODHAD NÁKLADŮ NA REALIZACI STAVBY : 8,2 mil.,-Kč bez DPH
(VÝJMA MOBILIÁŘE, SADOVÝCH ÚPRAV, PŘELOŽEK INŽENÝRSKÝCH SÍTÍ A DOPRAVNÍHO ZNAČENÍ)

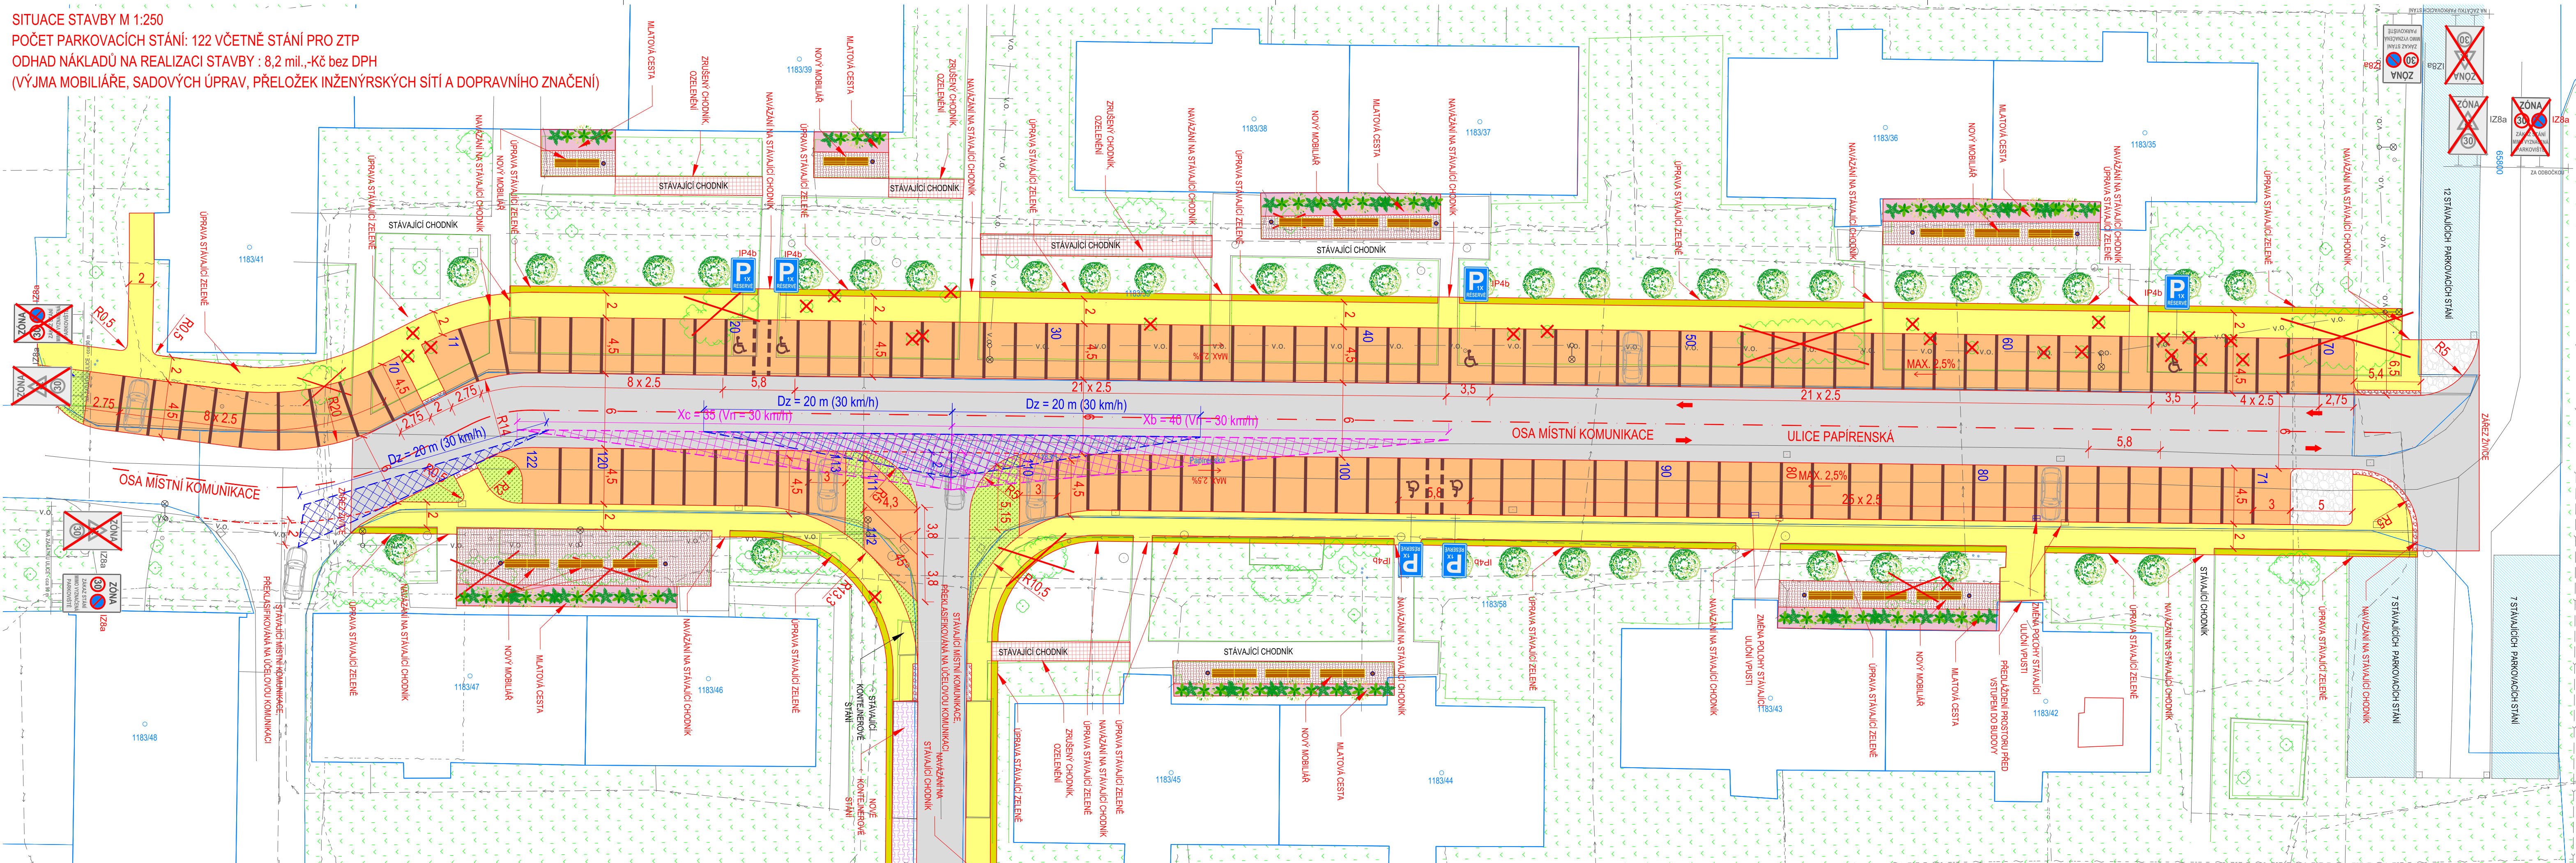

LEGENDA STÁVAJÍCÍCH INŽENÝRSKÝCH SÍTÍ:

- | | |
|--|---|
| | SmVaK, KANALIZACE SPLAŠKOVÁ DN 300 |
| | SmVaK, KANALIZACE TLAKOVÁ DN 150 |
| | SmVaK, VODOVOD |
| | CETIN, STP NEZAMĚŘENÁ POLOHA |
| | CETIN, ZAMĚŘENÉ A KÓTOVANÉ, VNITŘNÍ STP |
| | ČEZ, NADZEMNÍ VEDENÍ VN DO 35 kV |
| | ČEZ, PODZEMNÍ VEDENÍ NN DO 1kV |
| | VEDENÍ VEŘEJNÉHO OSVĚTLENÍ, MĚSTO PASKOV |
| | GreenGas, STL PLYNOVOD, PODZEMNÍ DN 150/200 |

LEGENDA ČAR:

- | | |
|---|----------------------------|
| | ZAMĚŘENÍ STÁVAJÍCÍHO STAVU |
|  | NOVÝ NÁVRH |
| | HRANICE KN |
| | VNITŘNÍ HRANICE KN |
|  | NOVÉ DOPRAVNÍ ZNAČENÍ |

LEGENDA PLOCH:

- | | | | |
|---|--------------------------------------|---|---------------------------------------|
|  | NOVĚ NAVRŽEN CHODNÍK, ZÁMKOVÁ DLAŽBA |  | PARKOVACÍ STÁNÍ |
|  | STÁVAJÍCÍ PARKOVACÍ STÁNÍ |  | ROZHLEDOVÉ TROJUHELNÍKY |
|  | ÚPRAVA STÁVAJÍCÍ KOMUNIKACE - ASFALT |  | NOVÁ ZELENĚ |
|  | STÁVAJÍCÍ ZELENĚ |  | ZRUŠENÍ STÁVAJÍCÍHO CHODNÍKU, OZELENĚ |
|  | ÚPRAVA STÁVAJÍCÍ ZELENĚ |  | MLÁTOVÁ CESTA |
|  | NOVĚ NAVRŽENA VÝSADBA |  | ZÁMKOVÁ DLAŽBA |
| | |  | PLOCHA PRO NOVÉ KONTEJNEROVÉ STÁNÍ |

POZNÁMKA :

INŽENÝRSKÉ SÍTĚ JSOU V SITUACI ZAKRESLENY POUZE ORIENTAČNĚ, DLE ZAMĚŘENÝCH VIDITELNÝCH ZNAKŮ V TERÉNU A PŘEDANÝCH PODKLADŮ SPRÁVCŮ SÍTÍ. PŘED ZAHÁJENÍM ZEMNÍCH PRACÍ MUSÍ BÝT PROVEDENO JEJICH PŘESNÉ VYTYČENÍ V TERÉNU. VÝKOPOVÉ PRÁCE V BLÍZKOSTI INŽ. SÍTÍ PROVÁDĚT RUČNĚ.

SOUŘADNÝ SYSTÉM : JTSK
Výškový systém : BpV


ZODPOVĚDNÝ PROJEKTANT ING. TALÁŠEK, Ph.D.	VYPRACOVAL ING. MIČECHOVÁ	KONTROLOVAL ING. TALÁŠEK, Ph.D.
OBC, KRAJ PASKOV, MORAVSKOSLEZSKÝ	INVESTOR / OBJEDNATEL MĚSTO PASKOV, NÁDRAŽNÍ 700, 739 21 PASKOV	

[illegible]

STUDIE UMÍSTĚNÍ PARKOVACÍCH PLOCH NA ULICI PAPÍRENSKÉ V PASKOVĚ

NÁZEV VÝKRESU

SITUACE STAVBY - VARIANTA II

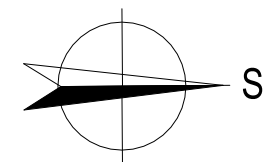

Ruská 83/24, 703 00 Ostrava
e-mail: info@rseproject.cz

DATUM	KVĚTEN 2020
FORMÁT	2 x A4
MĚŘITKO	1:250
STUPEŇ PD	STUDIE
Č. SOUPRAVY	Č. VÝKRESU B.03